


**CLASIFICACION DEL SUELO (CATEGORIAS Y USOS GLOBALES)**

<b>SUELO URBANO (SU)</b>	
<b>SUELO RÚSTICO (SR)</b>	
<b>DELIMITACIÓN ACTUACIONES DE TRANSFORMACIÓN URBANÍSTICA</b>	
<b>DE NUEVA ORGANIZACIÓN (SU/UR)</b>	
<b>ESPECIALMENTE PROTEGIDO POR LEGISLACION SECTORIAL</b>	<ul style="list-style-type: none"> <li> VÍAS PECTARIAS (Canchales legalizados)</li> <li> VÍAS DE LOS LATERALES (Canchales legales)</li> <li> VÍAS DE ASISTENCIA (Canchales legales)</li> </ul>
<b>CAUCES</b>	<ul style="list-style-type: none"> <li> Arroyos y barridos</li> <li> Línea de vertederos de aguas pluviales</li> </ul>
<b>INFRAESTRUCTURAS</b>	<ul style="list-style-type: none"> <li> Línea de ferrocarril o línea de tranvía</li> </ul>
<b>COMÓN</b>	

**ESTRUCTURA DEL TERRITORIO**

<b>SISTEMA GENERAL DE ESPACIOS VERDES Y ZONAS VERDES</b>	se grafican en planos de los núcleos urbanos (0-2)	
<b>SISTEMA GENERAL DE EQUIPAMIENTOS COMUNITARIOS</b>	<ul style="list-style-type: none"> <li>DE CARÁCTER SANITARIO (Comuniterio-c)</li> <li>DE CARÁCTER DEPORTIVO</li> </ul>	<ul style="list-style-type: none"> <li></li> <li></li> </ul>
<b>SISTEMA GENERAL DE MOVILIDAD</b>	<ul style="list-style-type: none"> <li>RED VIARIA</li> <li>DE CARÁCTER SUPRAMUNICIPAL</li> <li>TRAMOS URBANOS Y TRAVESÍAS</li> </ul>	<ul style="list-style-type: none"> <li></li> </ul>
<b>SISTEMA GENERAL DE INFRAESTRUCTURAS Y SERVICIOS TÉCNICOS</b>	<ul style="list-style-type: none"> <li>SANEAMIENTO (Estación depuradora e)</li> <li>ABASTECIMIENTO (Depósito d)</li> </ul>	<ul style="list-style-type: none"> <li></li> </ul>

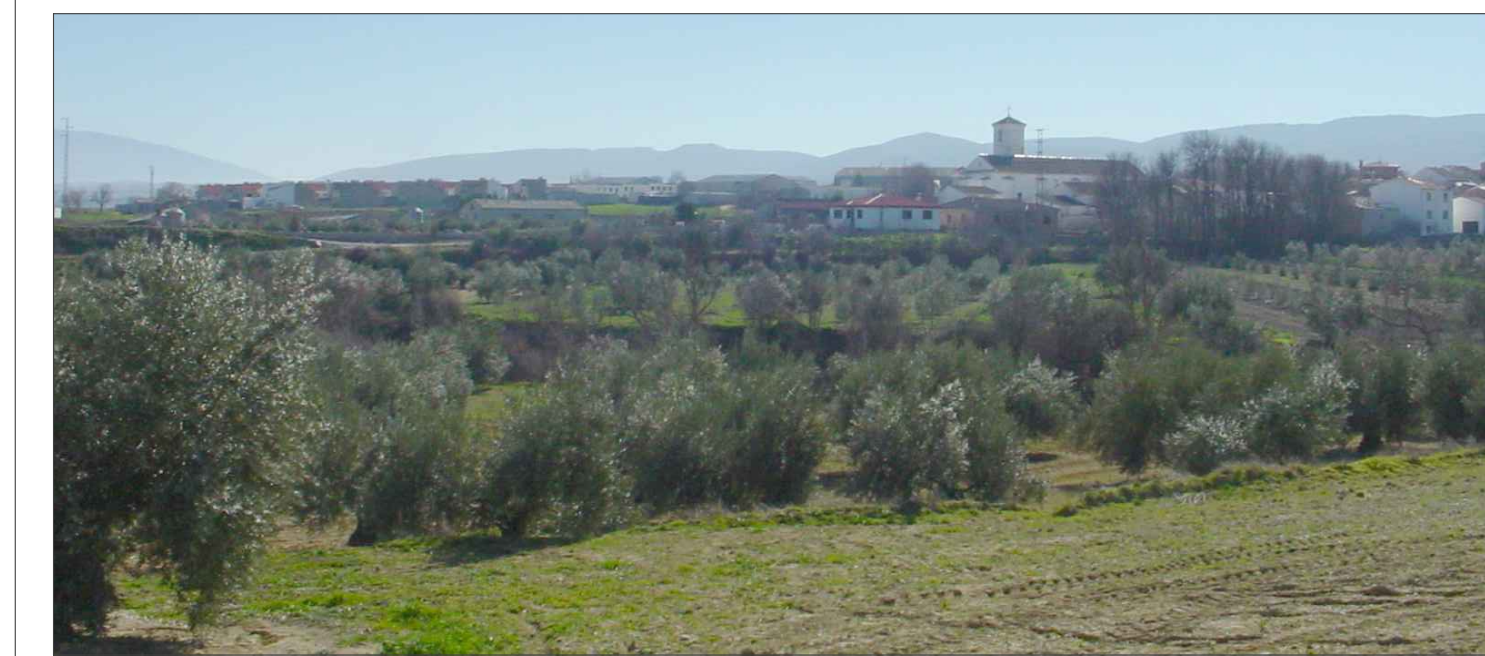

**Delegación de Asistencia a Municipios.**

Servicio de Asistencia a Municipios. Sección de Urbanismo

**Plan Básico de Ordenación Municipal de Ventas de Huelma**

TERRITORIO MUNICIPAL

DOCUMENTO: CONSULTAS PÚBLICAS

**Ordenación**

FECHA: Mayo 2023 ESCALA: 1/10.000

REDACTOR: ARTURO ABELL, JOSÉ M. MARTÍN, HUMBERTO BORGUEZ, ANTONIO GARCÍA, ANTONIO BERRUECO

PLANO: TERRITORIO MUNICIPAL: ESTRUCTURA Y CLASIFICACION DEL SUELO. CATEGORIAS DEL SUELO RÚSTICO. Nº: 0.1