


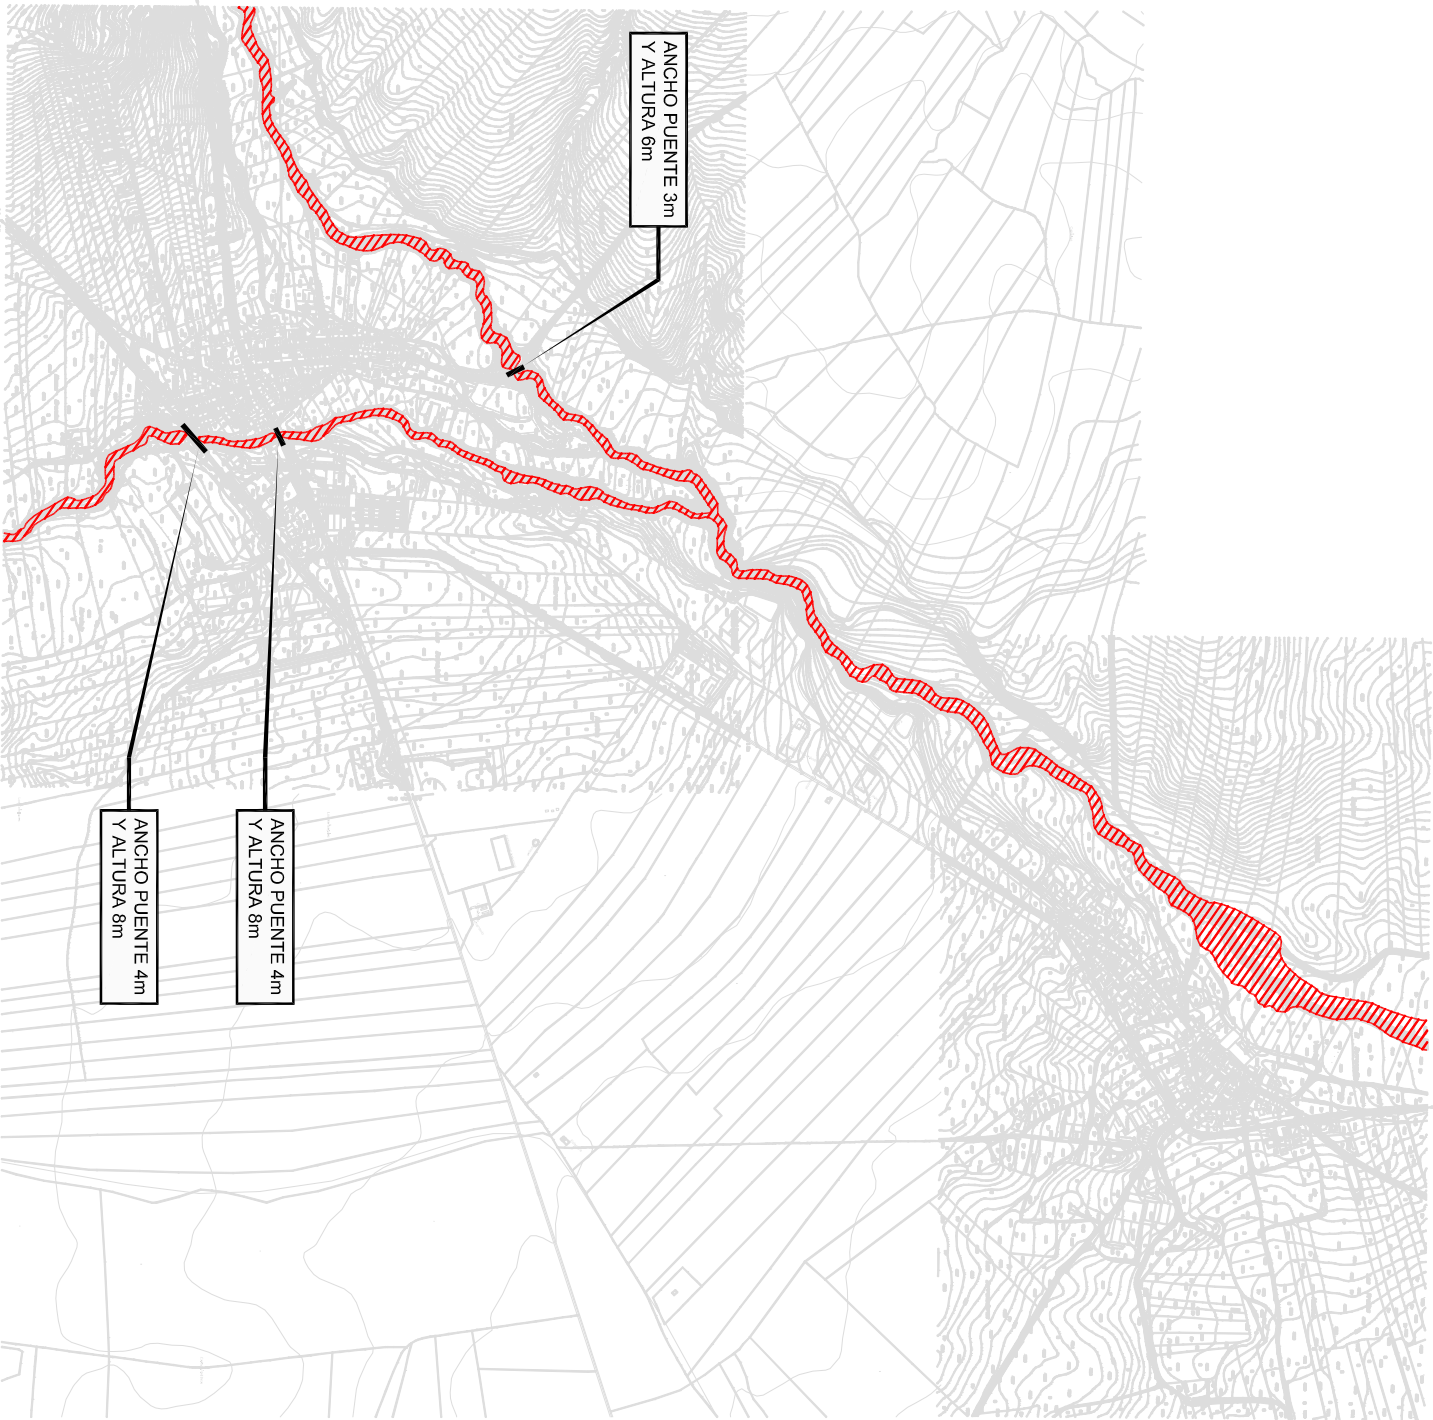

LEYENDA:

— LINEA DE INUNDACIÓN PARA LA AVENIDA DE PERIODO DE RETORNO DE 10 AÑOS.



Delegación de Asistencia a Municipios y Medio Ambiente

Servicio de Asistencia a Municipios. Sección de Urbanismo

Plan General de Ordenación Urbanística de Ventas de Huelma

ESTUDIO HIDROLÓGICO E HIDRÁULICO

EQUIPO REDACTOR:

Pygm

PIRRIEN TERREROS MARTÍN
Ingeniero de Caminos, Canales y Puertos

PLANO:

LINEA DE INUNDACIÓN
PERÍODO DE RETORNO
10 AÑOS

PROYECTO
Mayo-2.018

ESCALA
1/10.000

PROYECTO
EHH-6