


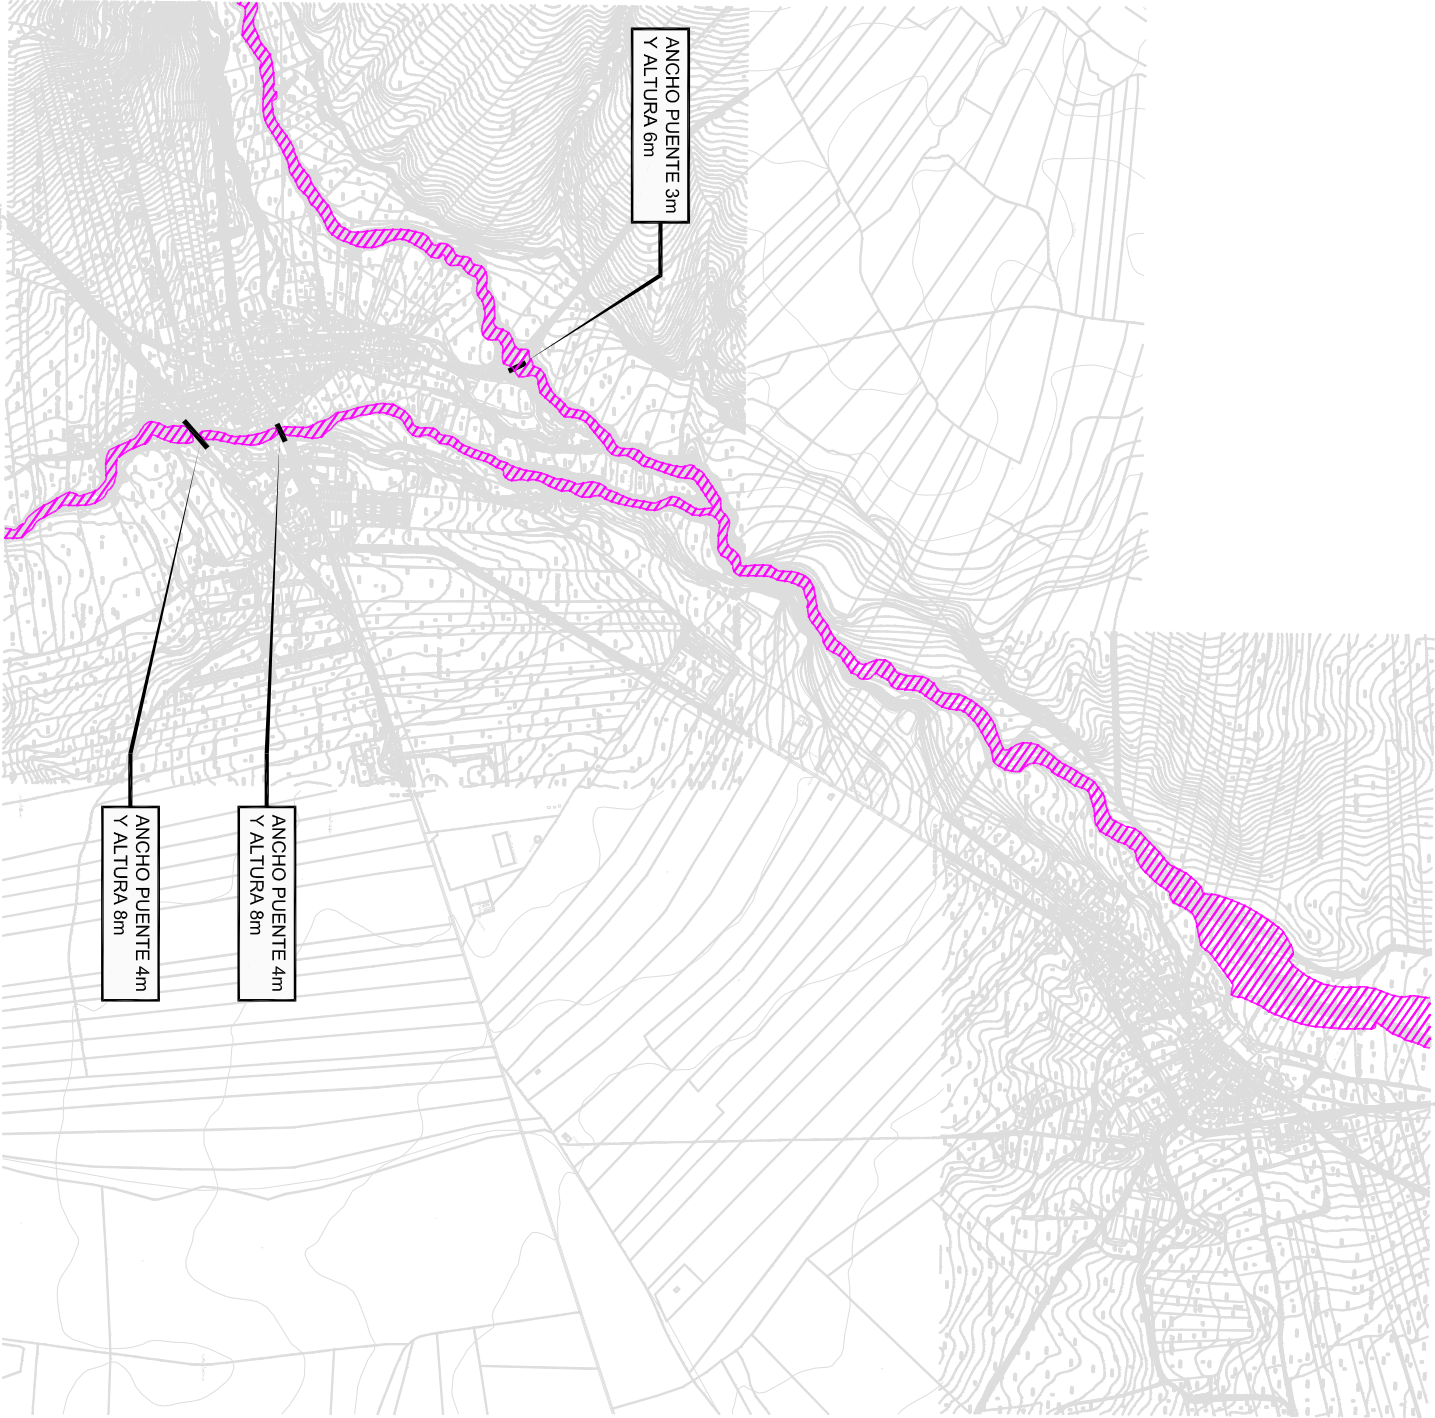

LEYENDA:

 LINEA DE INUNDACIÓN PARA LA AVENIDA DE PERIODO DE RETORNO DE 50 AÑOS.



Delegación de Asistencia a Municipios y Medio Ambiente

Servicio de Asistencia a Municipios. Sección de Urbanismo

Plan General de Ordenación Urbanística de Ventas de Huelma

ESTUDIO HIDROLÓGICO E HIDRÁULICO

BOQUIRO REDACTOR:

ROBERTO TORRES MARTÍN
Ingeniero de Caminos, Canales y Puertos

PLANO:

LINEA DE INUNDACIÓN
PERIODO DE RETORNO
50 AÑOS

FECHA:
Mayo-2.018

FECHA:
1/10.000

PROYECTO:
EHH-6