


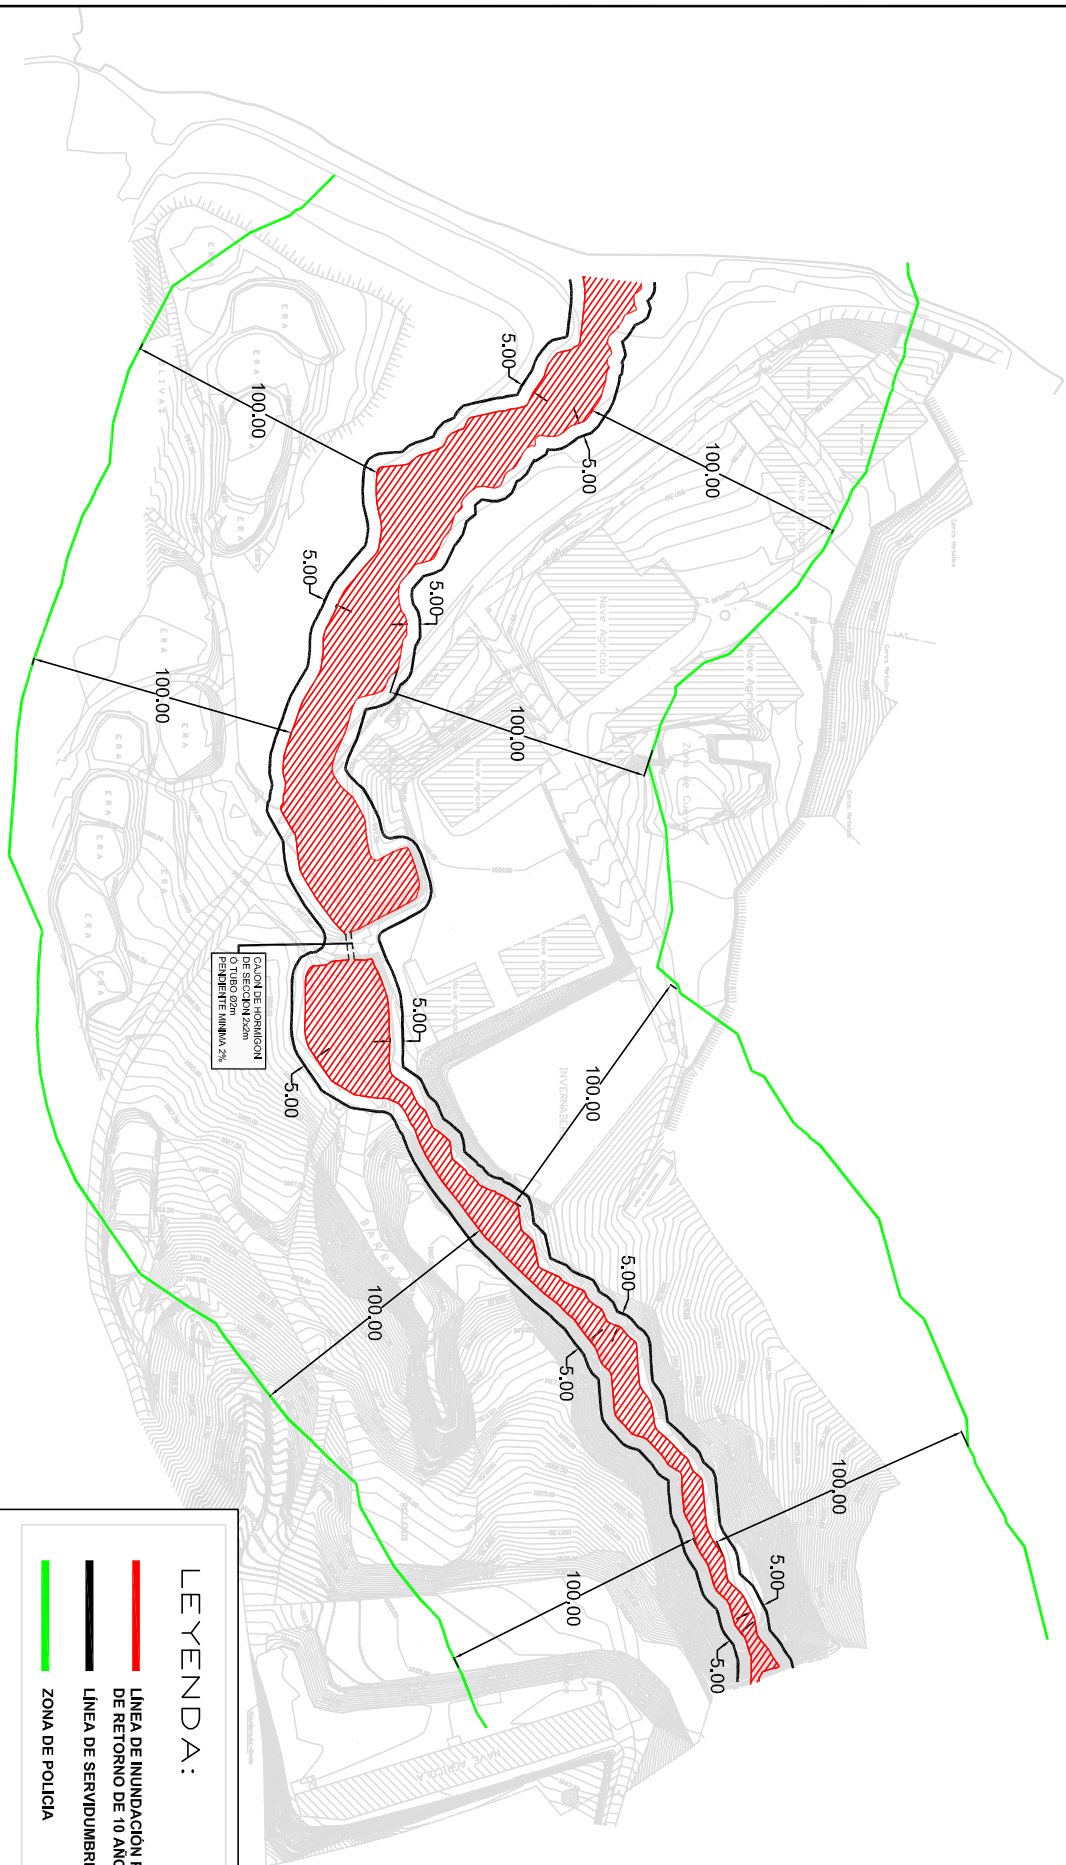

LEYENDA:

- LINEA DE INUNDACIÓN PARA LA AVENIDA DE PERIODO DE RETORNO DE 10 AÑOS. (D.P.H.)
- LINEA DE SERVIDUMBRE
- ZONA DE POLICIA

INFORME N° 180Y17		DESIGNACIÓN DEL PLANO: LÍNEA DE INUNDACIÓN (DEFINICIÓN ZONA DE POLICIA).		SUSTITUYE A:	
TÍTULO INFORME: ESTUDIO HIDROLÓGICO E HIDRÁULICO PARA INNOVACIÓN NNSS ARENAS DEL REY, SUELO URBANIZABLE INDUSTRIAL		SUSTITUIDO POR:		FECHA NOVIEMBRE-2017	
AUTOR DEL INFORME: RUBÉN YESTÉ MARTÍN - coleg. N°14.121 INGENIERO DE CAMINOS CAVALES Y PUERTOS		Diputación de Granada Servicio de Ordenación del Territorio y Urbanismo		ESCALA 1:2.000	
PLANOS N° 8		PLANOS N° 8		PLANO: 1 DE 1	