


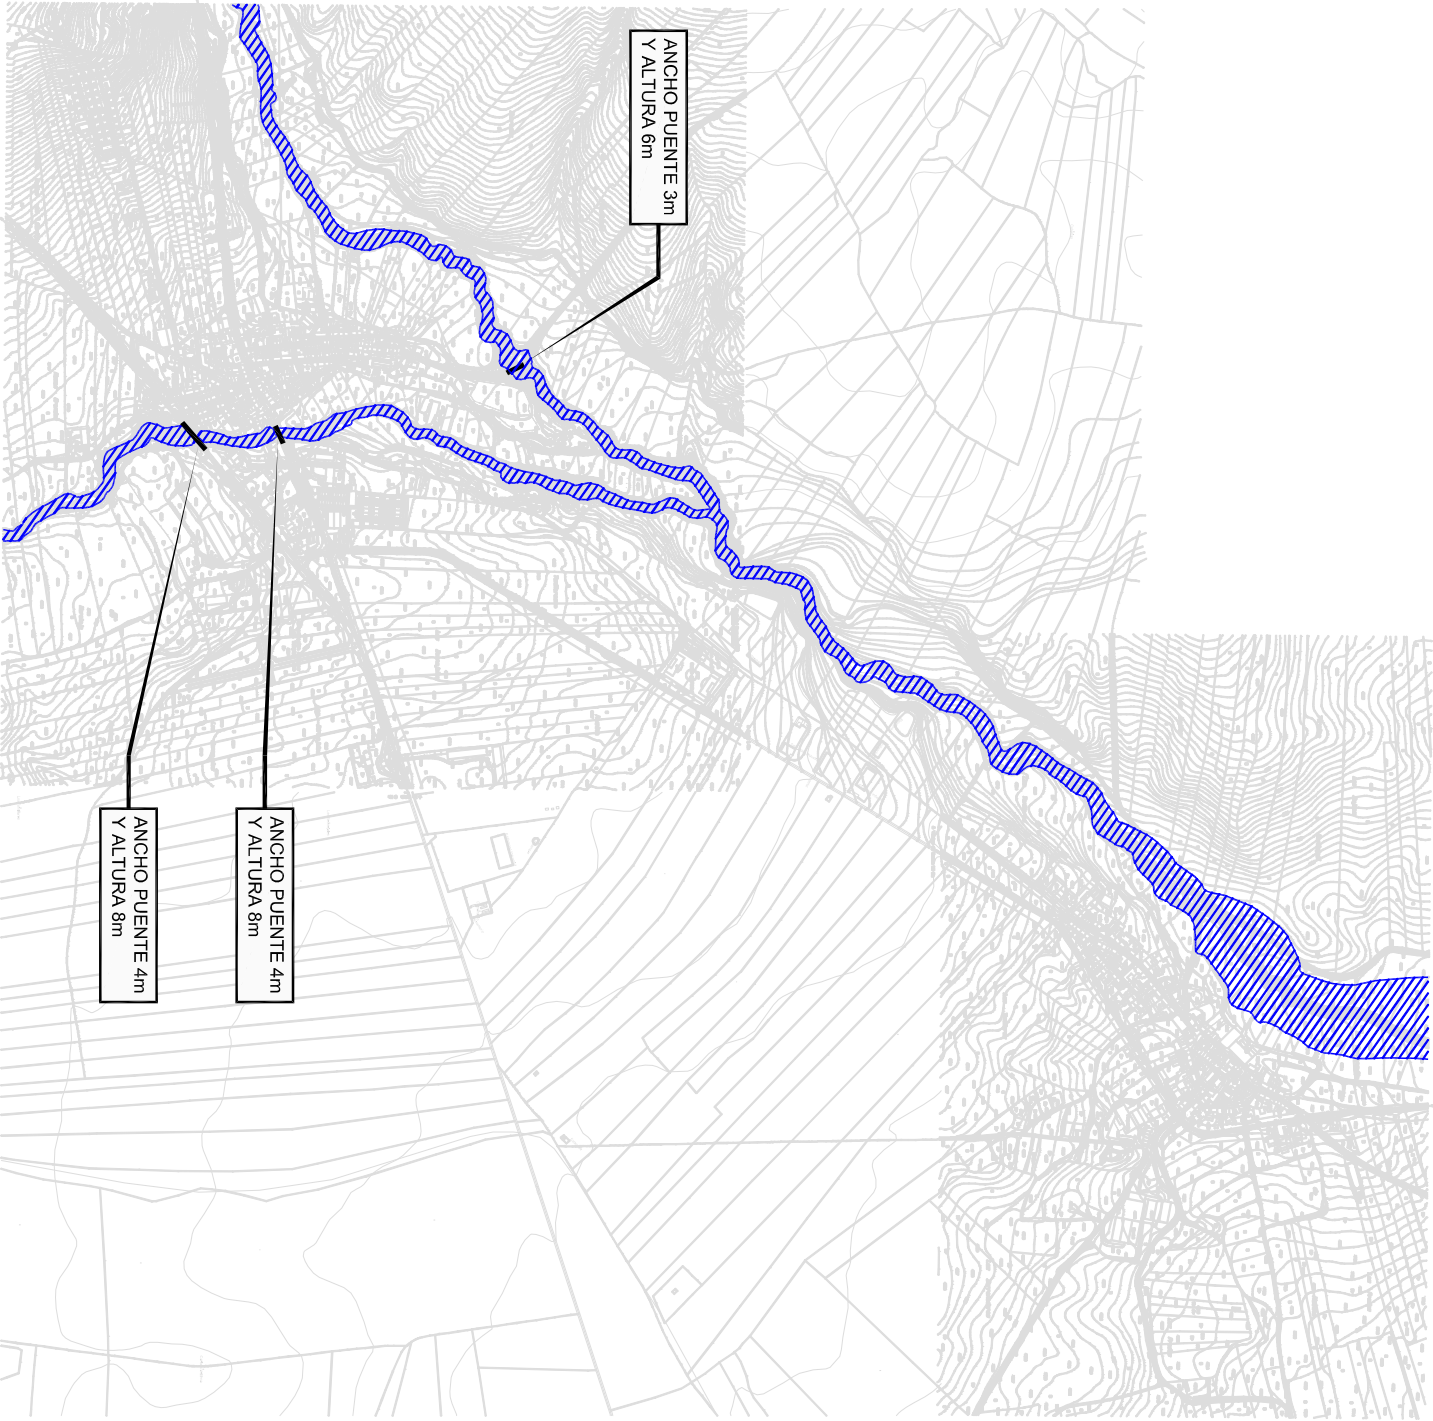

LEYENDA:

LINEA DE INUNDACIÓN PARA LA AVENIDA DE PERIODO DE RETORNO DE 500 AÑOS.



Delegación de Asistencia a Municipios y Medio Ambiente

Servicio de Asistencia a Municipios. Sección de Urbanismo

Plan General de Ordenación Urbánística de Ventas de Huelma

ESTUDIO HIDROLÓGICO E HIDRÁULICO

GRUPO REDACTOR:

*[Signature]*

INGENIERO DE OBRAS, CANTON Y PUENTES

PLANO:

LINEA DE INUNDACION PERIODO DE RETORNO 500 AÑOS

FECHA: Mayo-2.018

ESCALA: 1/10.000

PROYECTO: EHH-6