



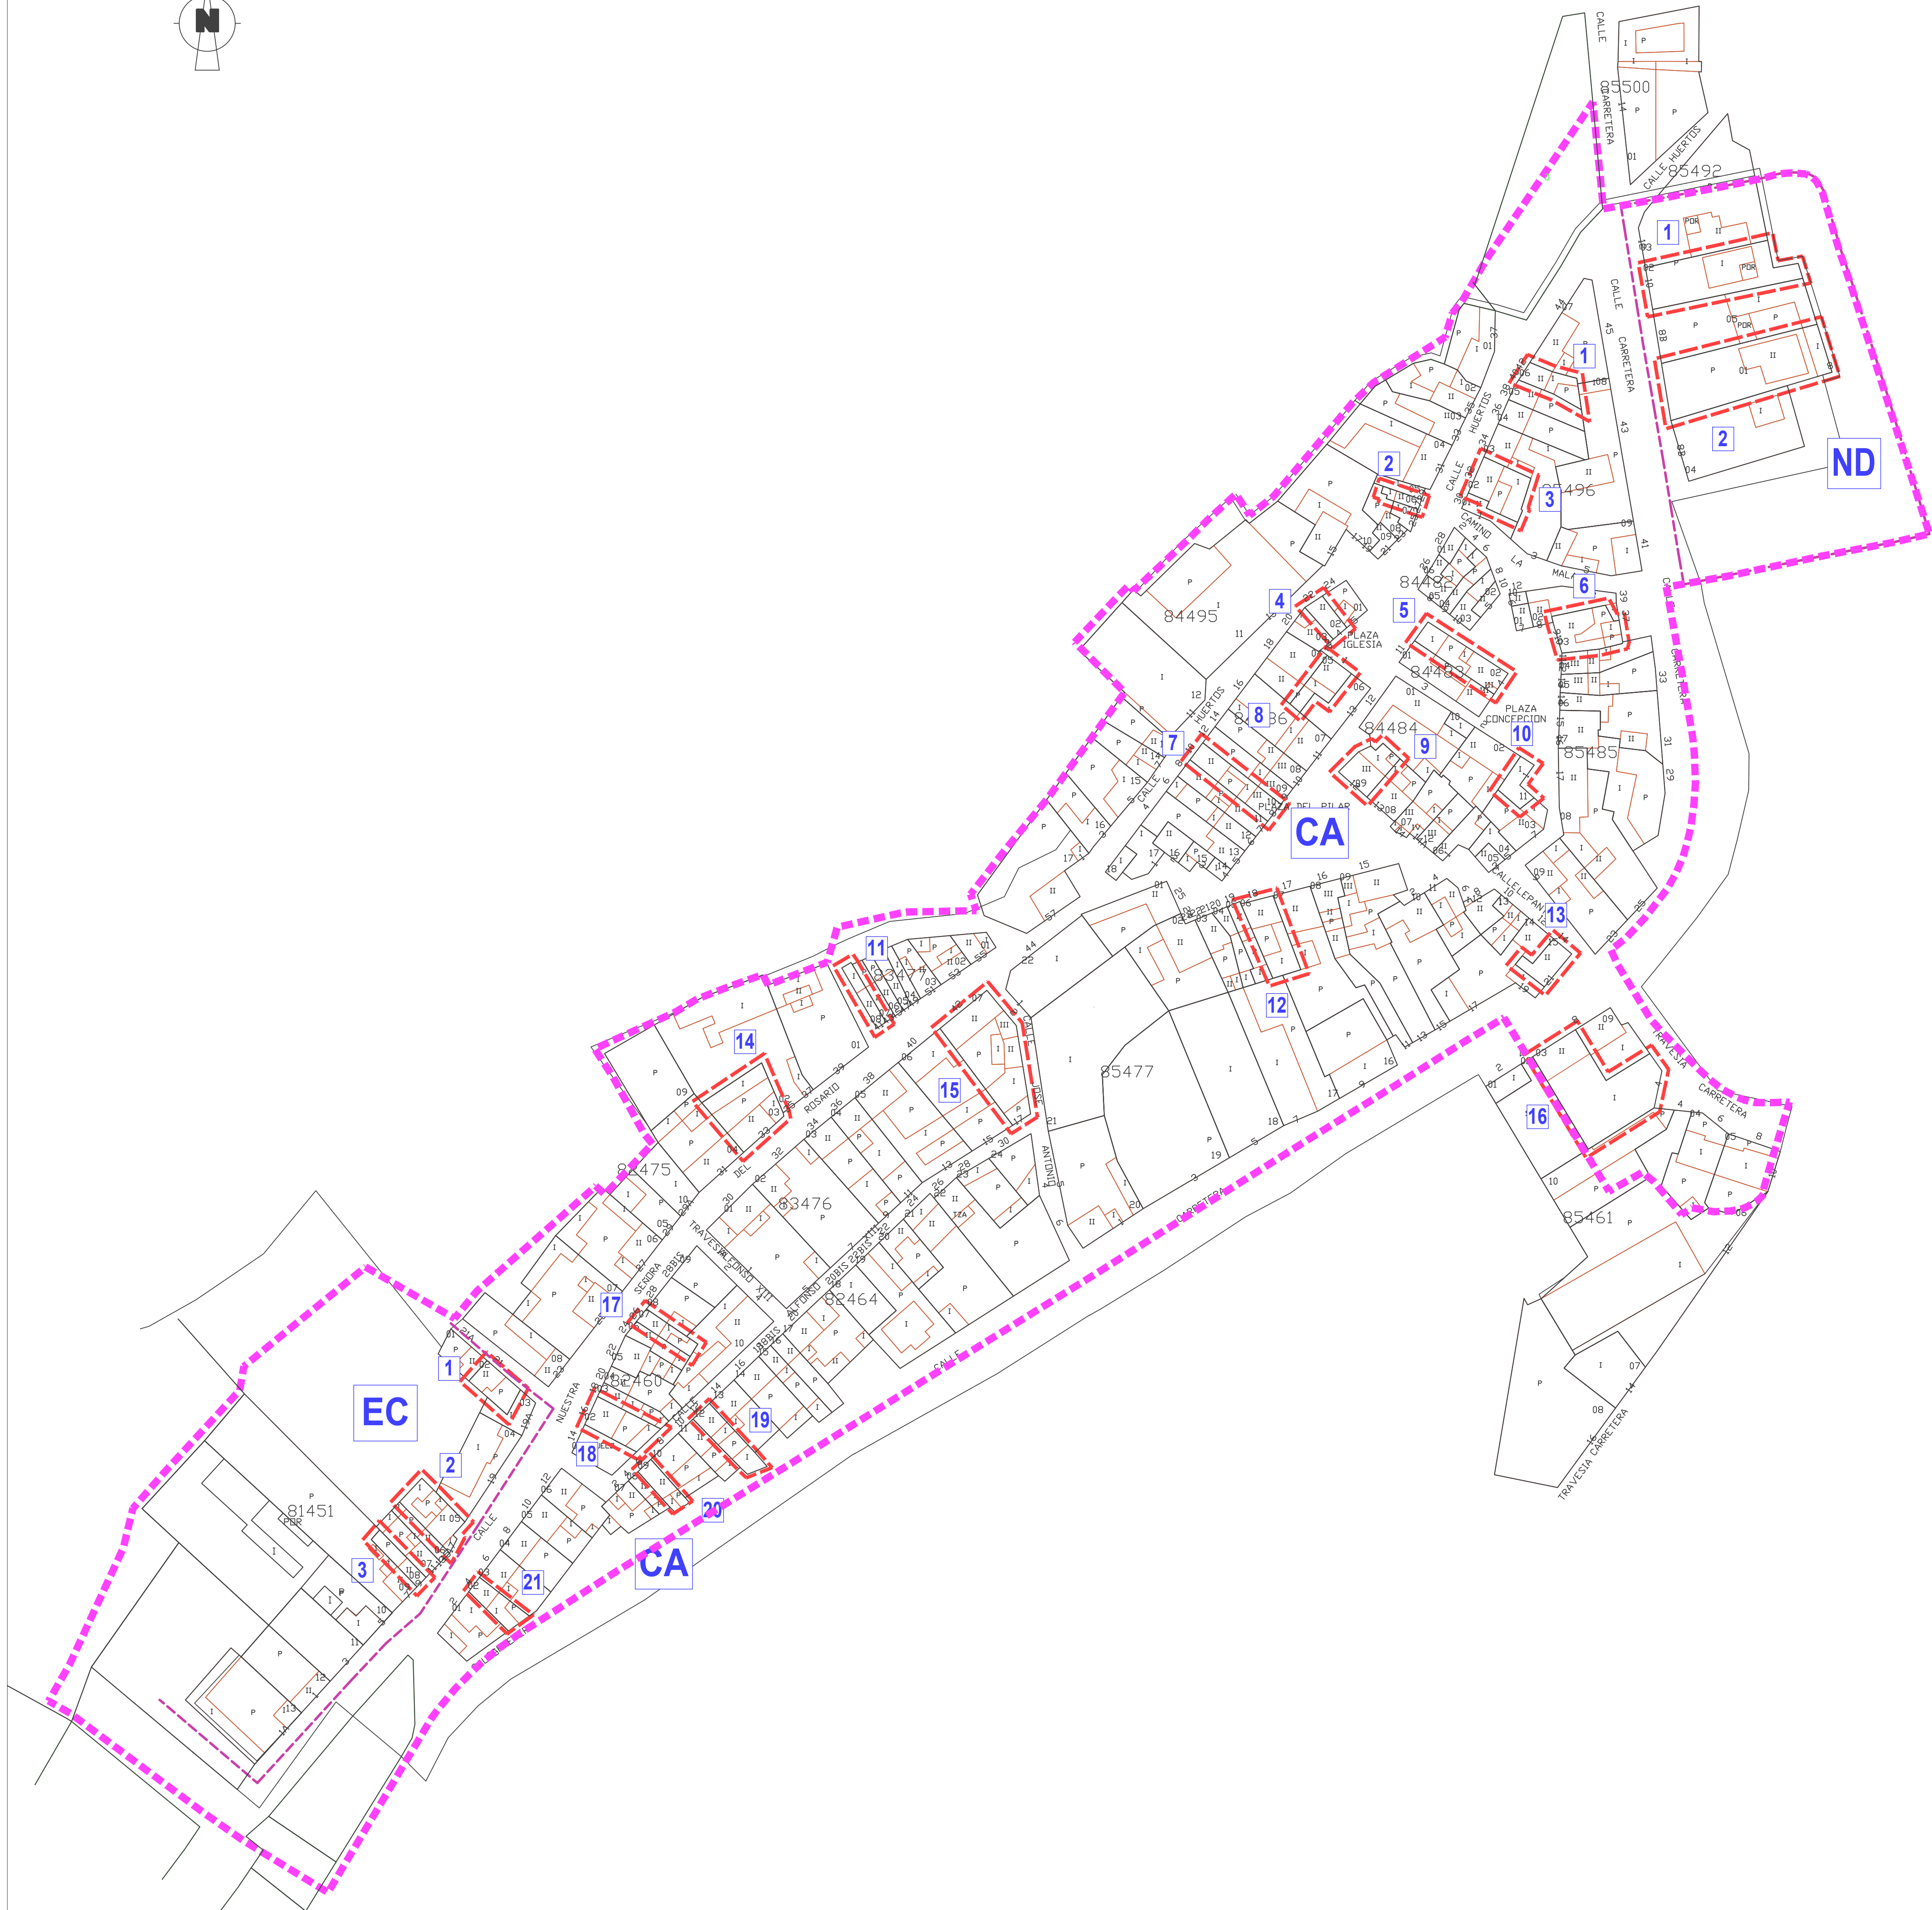

| ACULA "CA"        |             |         |             |
|-------------------|-------------|---------|-------------|
| SUP. PARCELA      | SUP. CONST. | PLANTAS | OCUPACIÓN % |
| 1                 | 133         | 140     | 1-2 69,17   |
| 2                 | 41          | 64      | 1-2 100,00  |
| 3                 | 154         | 288     | 1-2 72,73   |
| 4                 | 81          | 150     | 1-2 100,00  |
| 5                 | 234         | 265     | 1-2 72,22   |
| 6                 | 249         | 317     | 1-2 68,67   |
| 7                 | 217         | 373     | 1-2 83,41   |
| 8                 | 148         | 195     | 1-2 78,38   |
| 9                 | 780         | 862     | 1-2 100,00  |
| 10                | 205         | 218     | 1-2 68,29   |
| 11                | 179         | 193     | 1-2 75,98   |
| 12                | 253         | 283     | 1-2 77,47   |
| 13                | 119         | 238     | 1-2 100,00  |
| 14                | 388         | 380     | 1-2 68,56   |
| 15                | 616         | 695     | 1-2 71,75   |
| 16                | 173         | 363     | 1-2 94,22   |
| 17                | 98          | 110     | 1-2 69,39   |
| 18                | 96          | 192     | 1-2 100,00  |
| 19                | 100         | 99      | 1-2 53,00   |
| 20                | 102         | 147     | 1-2 83,33   |
| 21                | 129         | 155     | 1-2 81,40   |
| Media edif. m²/m² |             | 1,27    | 2 80,38     |

| ACULA "EC"        |             |         |             |
|-------------------|-------------|---------|-------------|
| SUP. PARCELA      | SUP. CONST. | PLANTAS | OCUPACIÓN % |
| 1                 | 133         | 122     | 1-2 48,12   |
| 2                 | 217         | 238     | 1-2 79,72   |
| 3                 | 419         | 172     | 1 41,05     |
| Media edif. m²/m² |             | 0,69    | 2 56,30     |

| ACULA "ND"        |             |         |             |
|-------------------|-------------|---------|-------------|
| SUP. PARCELA      | SUP. CONST. | PLANTAS | OCUPACIÓN % |
| 1                 | 647         | 188     | 1 29,06     |
| 2                 | 632         | 265     | 1-2 41,93   |
| Media edif. m²/m² |             | 0,35    | 2 35,49     |

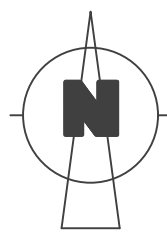

Diputación  
de Granada

Asistencia a Municipios  
y Emergencias

Sección de Urbanismo

DOCUMENTO: PBOM  
PLAN BÁSICO DE ORDENACIÓN MUNICIPAL  
DE VENTAS DE HUELMA

NÚCLEO: ÁCULA

APROBACIÓN INICIAL

FECHA:  
MAYO 2025

ESCALA:  
1:1.000

EQUIPO REDACTOR:  
ARTURO ABRIL  
JOSÉ M. MARTOS  
HUMBERTO RODRÍGUEZ  
ANTONIO GARCÍA  
ANTONIO BERRUEZO

Arquitecto  
Abogado  
Ing. C.C.P. y Economista  
Biólogo  
Delineante

INFORMACIÓN: CATASTRAL URBANA

I.14b