


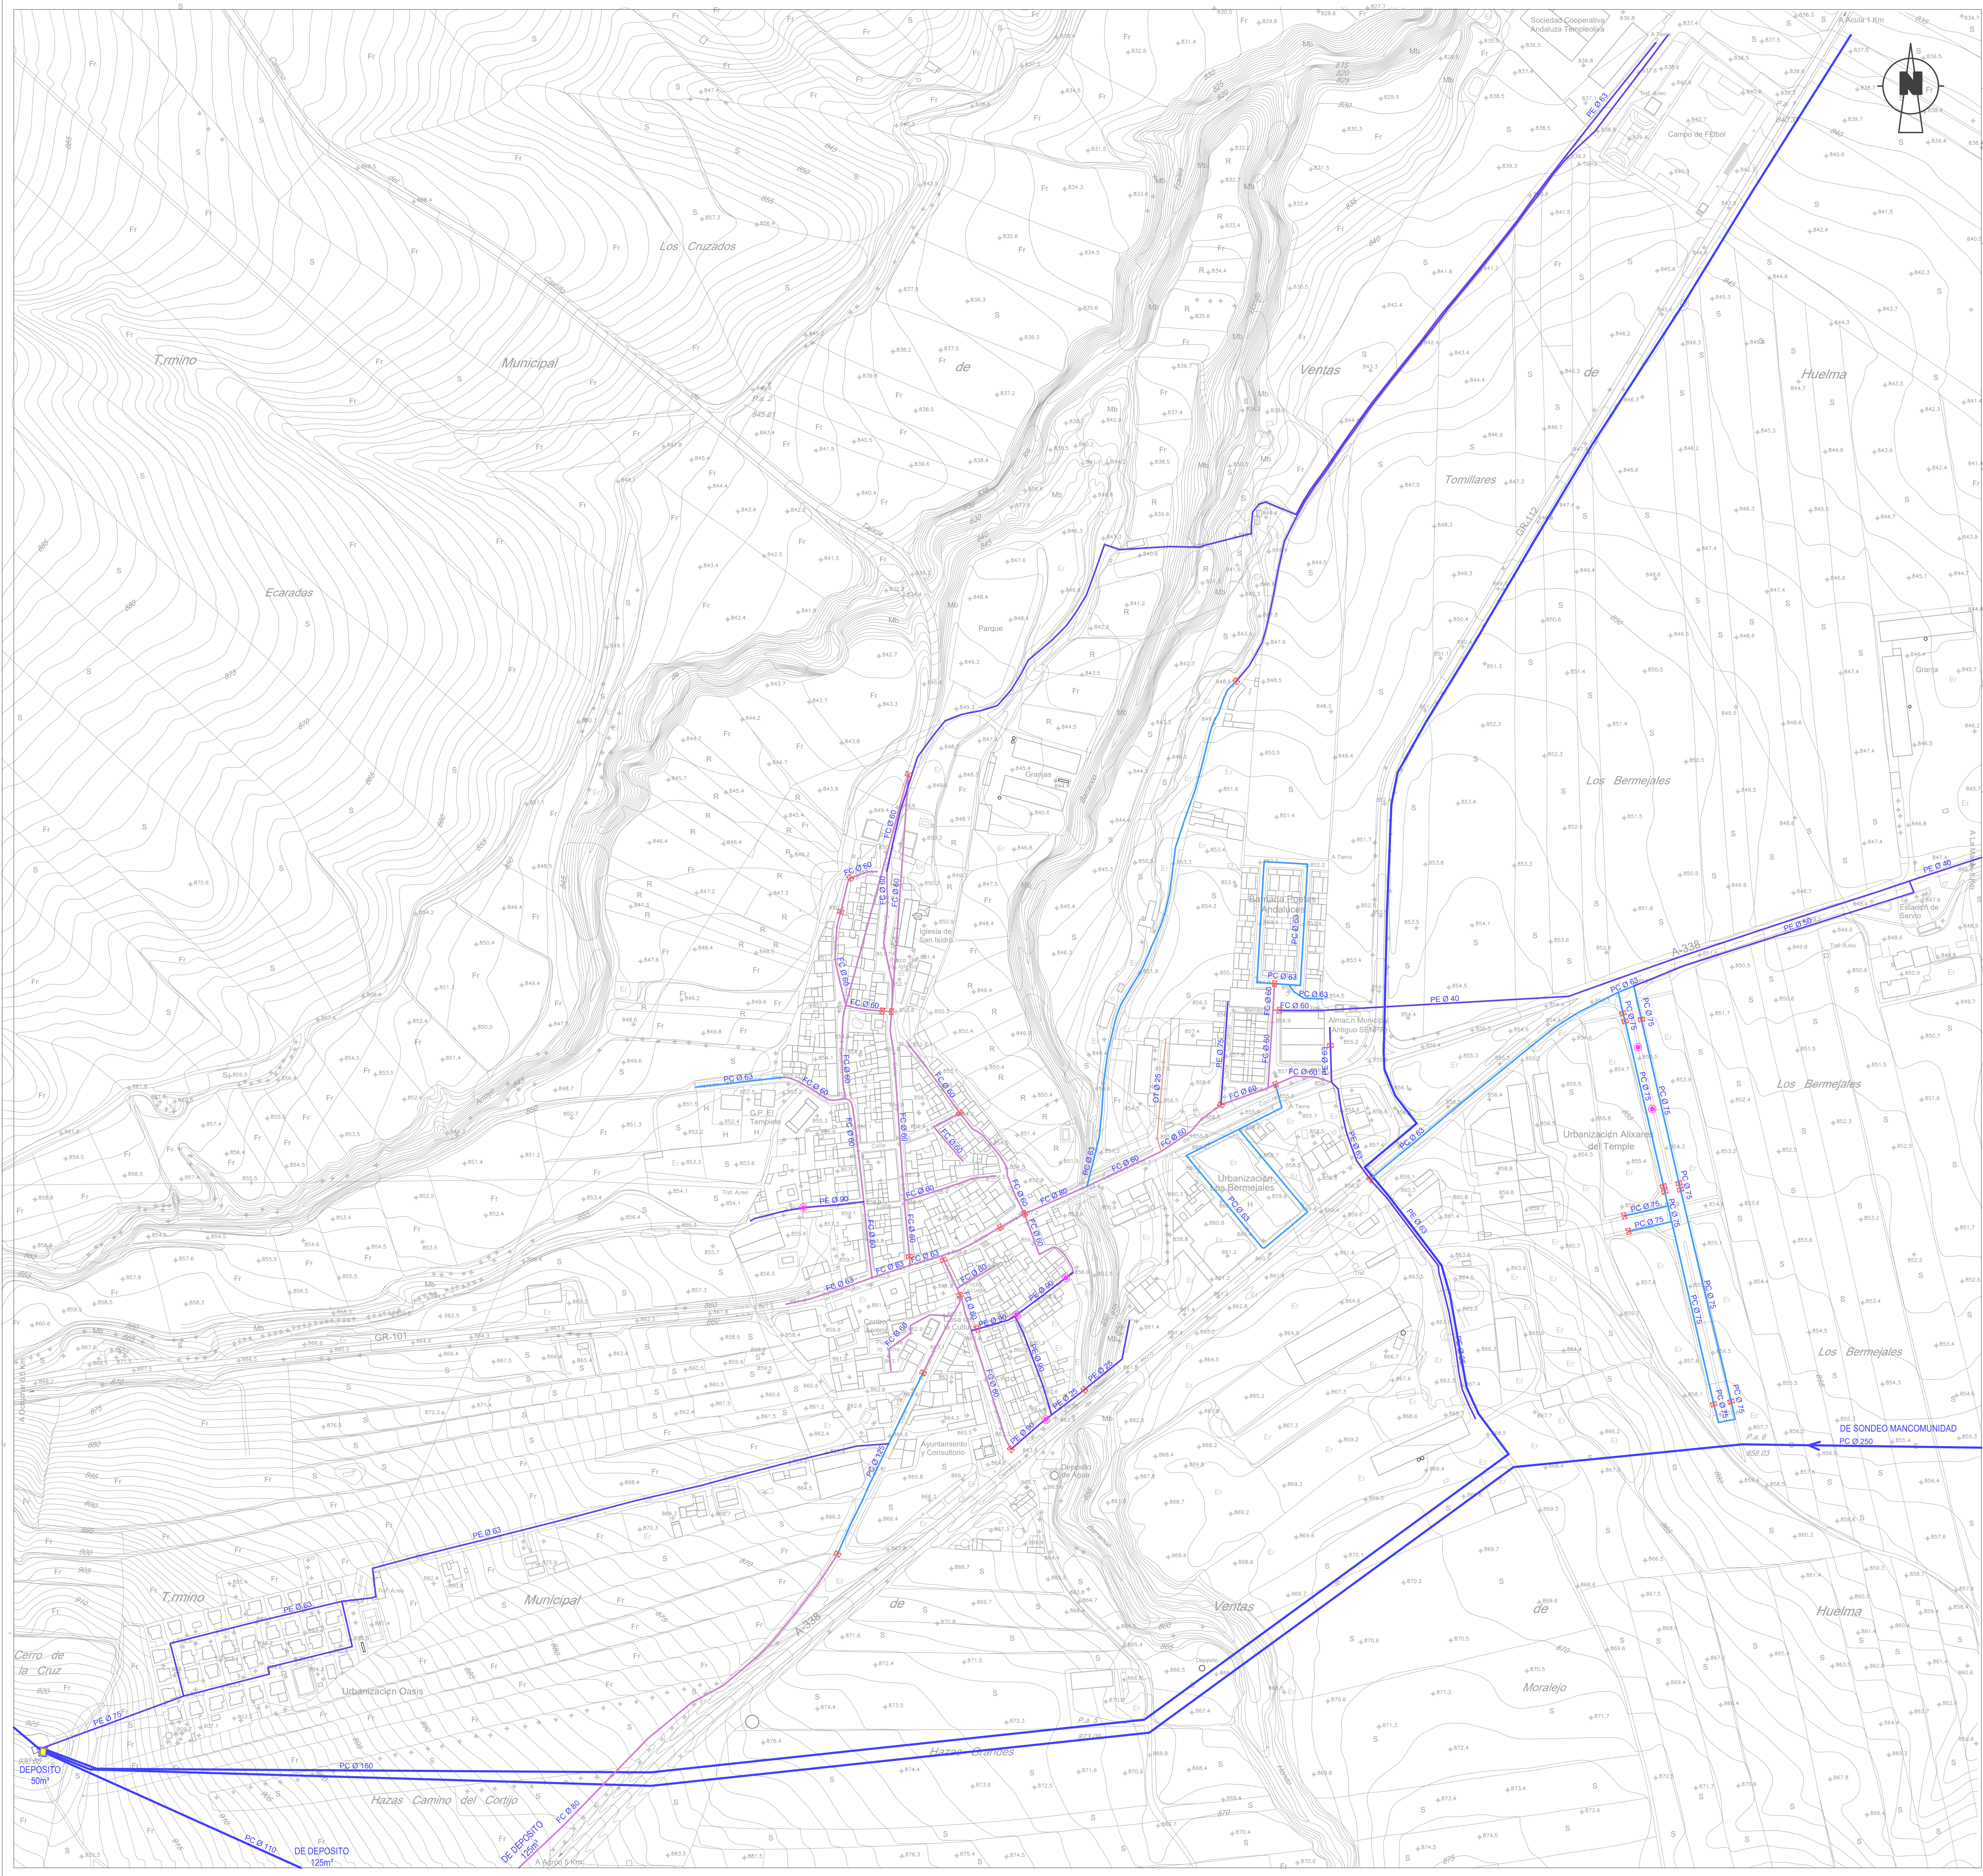

LEYENDA

RED DE FIBROCEMENTO

RED DE PVC

RED DE POLIETILENO

RED OTROS

VÁLVULA DE CORTE

BOCA DE RIEGO

DEPOSITO

Diputación de Granada

Asistencia a Municipios y Emergencias

Sección de Urbanismo

DOCUMENTO:

PBOM
PLAN BÁSICO DE ORDENACIÓN MUNICIPAL
DE VENTAS DE HUELMA

NÚCLEO:

VENTAS DE HUELMA

APROBACIÓN INICIAL

FECHA:
MAYO 2025

ESCALA:
1:2.000

INFORMACIÓN: INFRAESTRUCTURA. RED DE ABASTECIMIENTO

EQUIPO REDACTOR:
ARTURO ABRIL
JOSE M. MARTOS
HUMBERTO RODRIGUEZ
ANTONIO GARCIA
ANTONIO BERRUEZO

Arquitecto
Altopado
Ing. C.C.P. y Economista
Biólogo
Delineante

Información: Infraestructura. Red de Abastecimiento

I.15a