


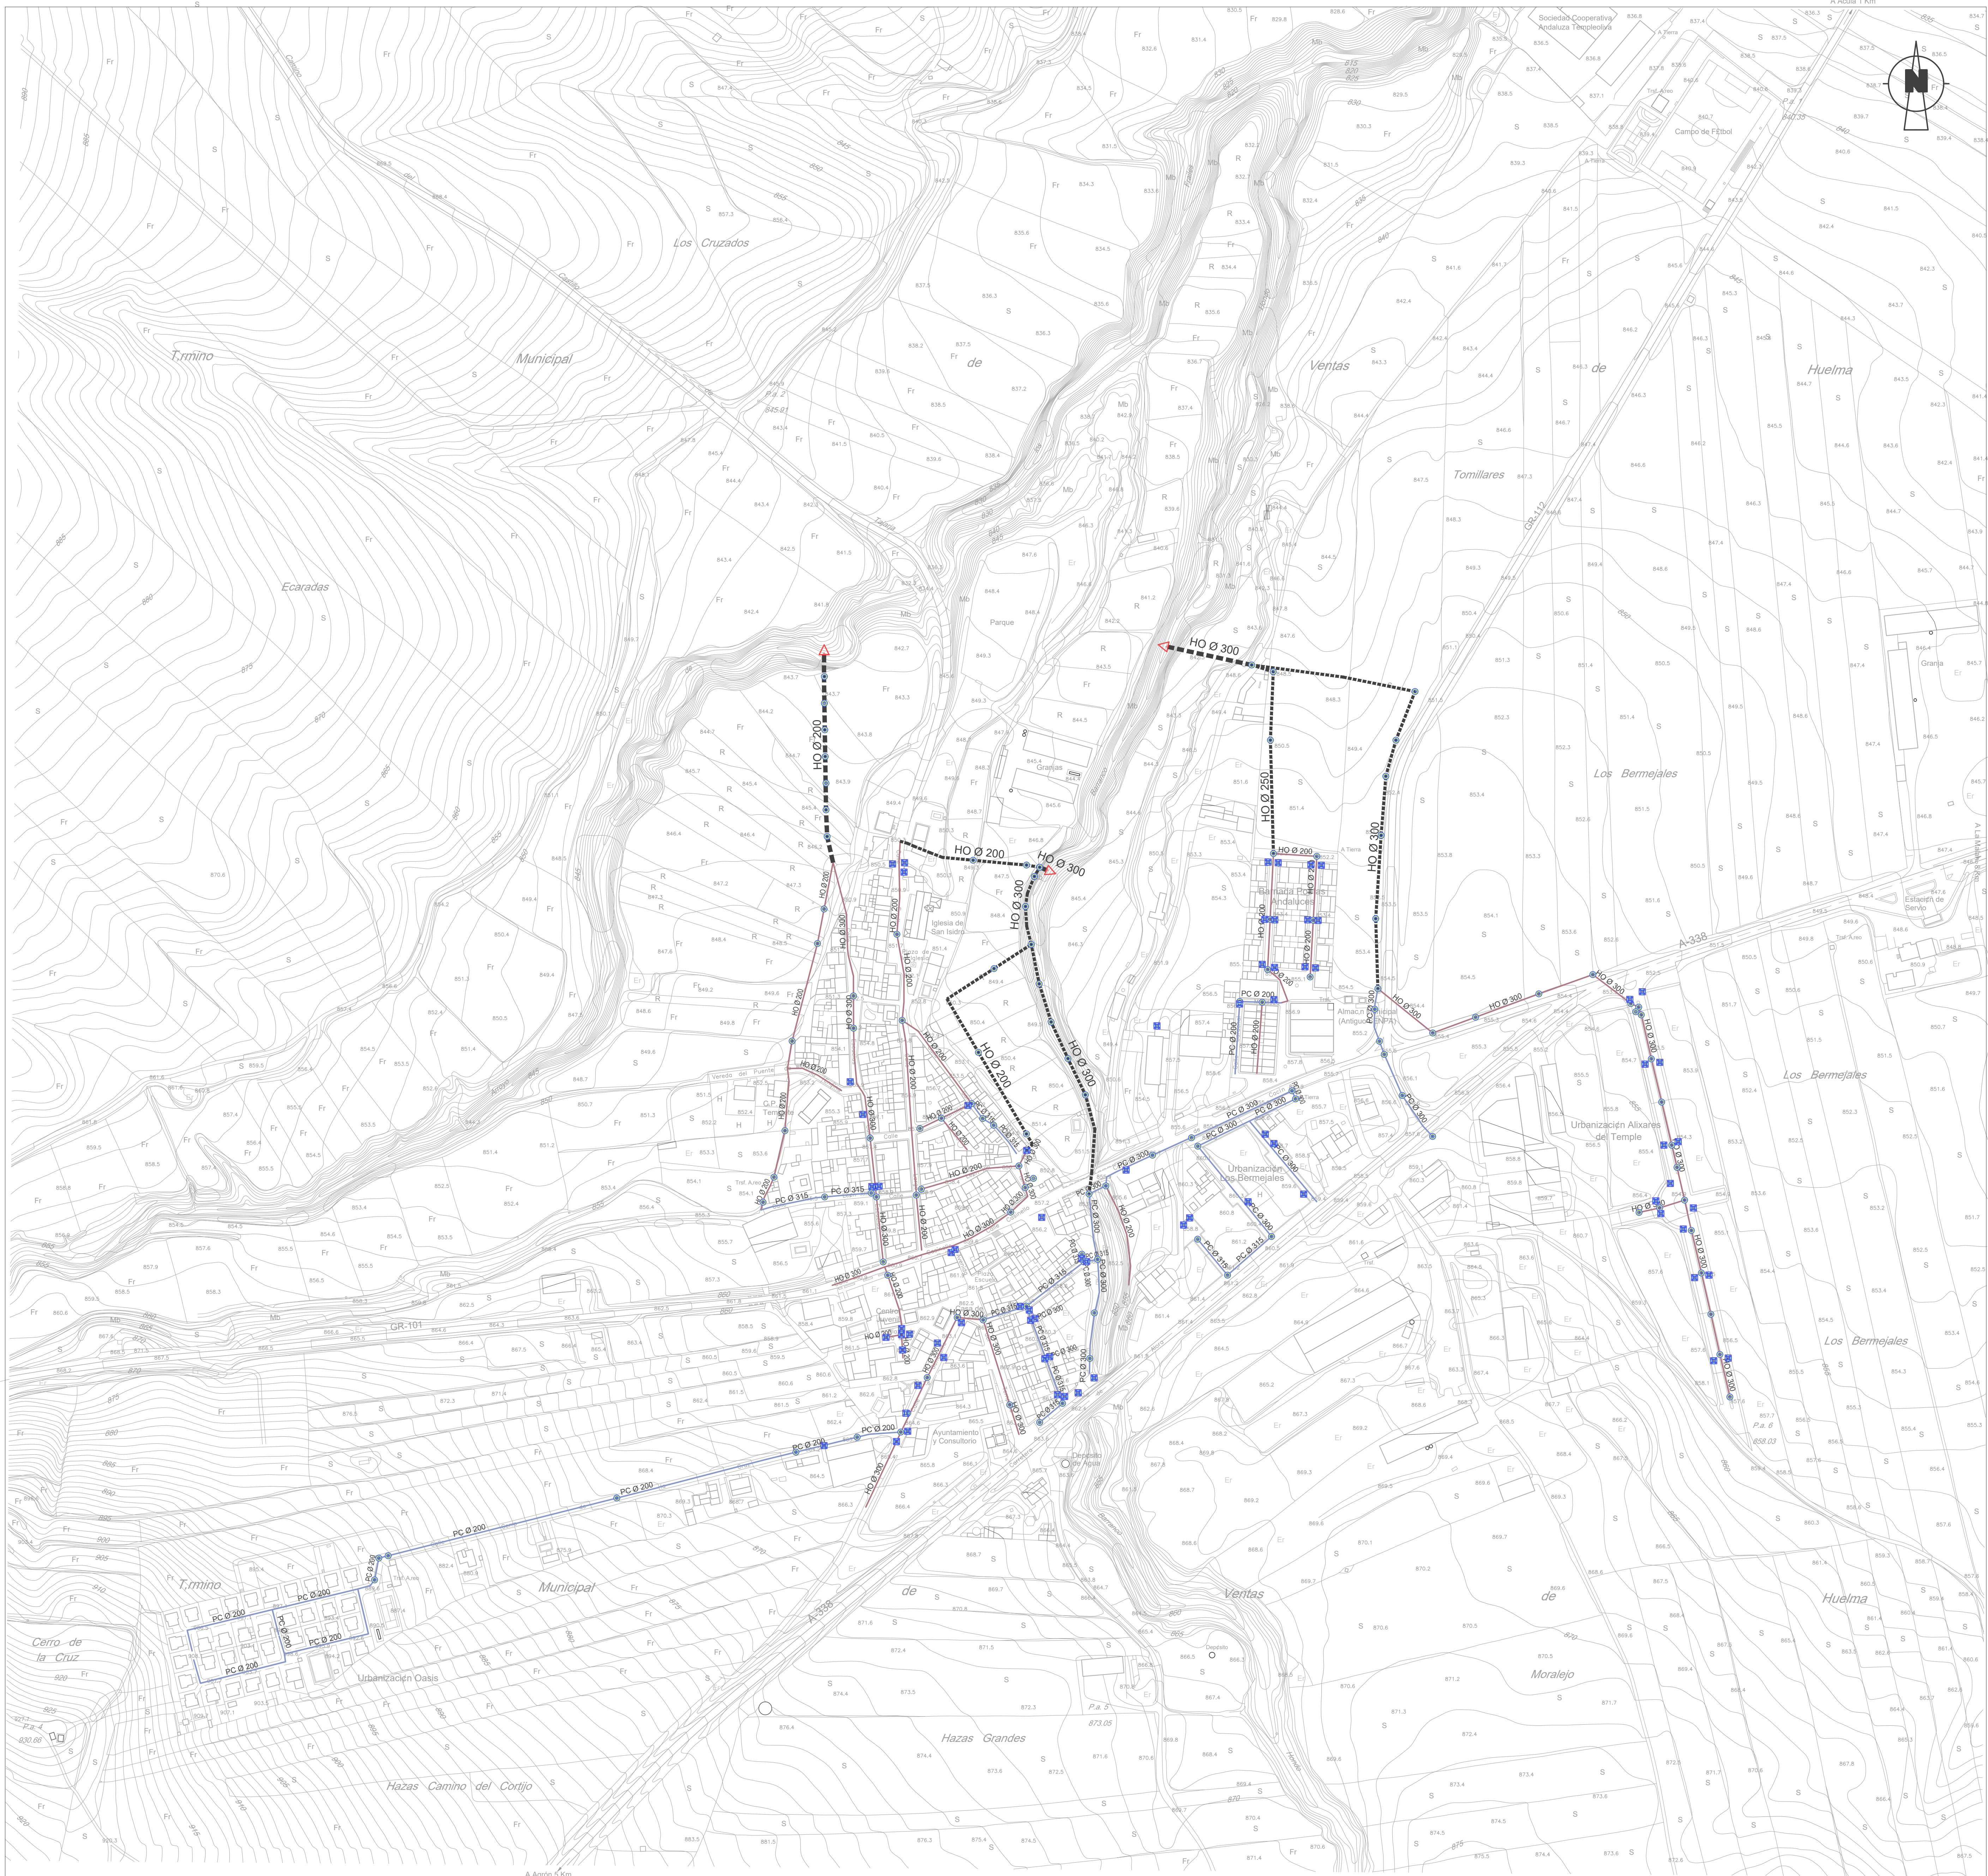

LEYENDA	
RED DE ALCANTARILLADO PVC	
RED DE ALCANTARILLADO HORMIGÓN	
COLECTOR HORMIGÓN	
EMISARIO HORMIGÓN	
EMISARIO PVC	
POZO	
SUMIDERO	
PUNTO DE VERTIDO	



Diputación de Granada

Asistencia a Municipios y Emergencias

Sección de Urbanismo

DOCUMENTO:

PBOM
PLAN BÁSICO DE ORDENACIÓN MUNICIPAL
DE VENTAS DE HUELMA

NÚCLEO:

VENTAS DE HUELMA

APROBACIÓN INICIAL

FECHA:


MAYO 2025

ESCALA:

1:2.000

EQUIPO REDACTOR:

ARTURO ABRIL
JOSE M. MARTOS
HUMBERTO RODRÍGUEZ
ANTONIO GARCÍA
ANTONIO BERRUEZO

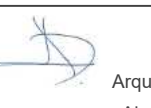
Arquitecto
Abogado
Ing. C.C.P. y Economista
Biólogo
Delineante

INFORMACIÓN: INFRAESTRUCTURA. RED DE SANEAMIENTO

I.16a