


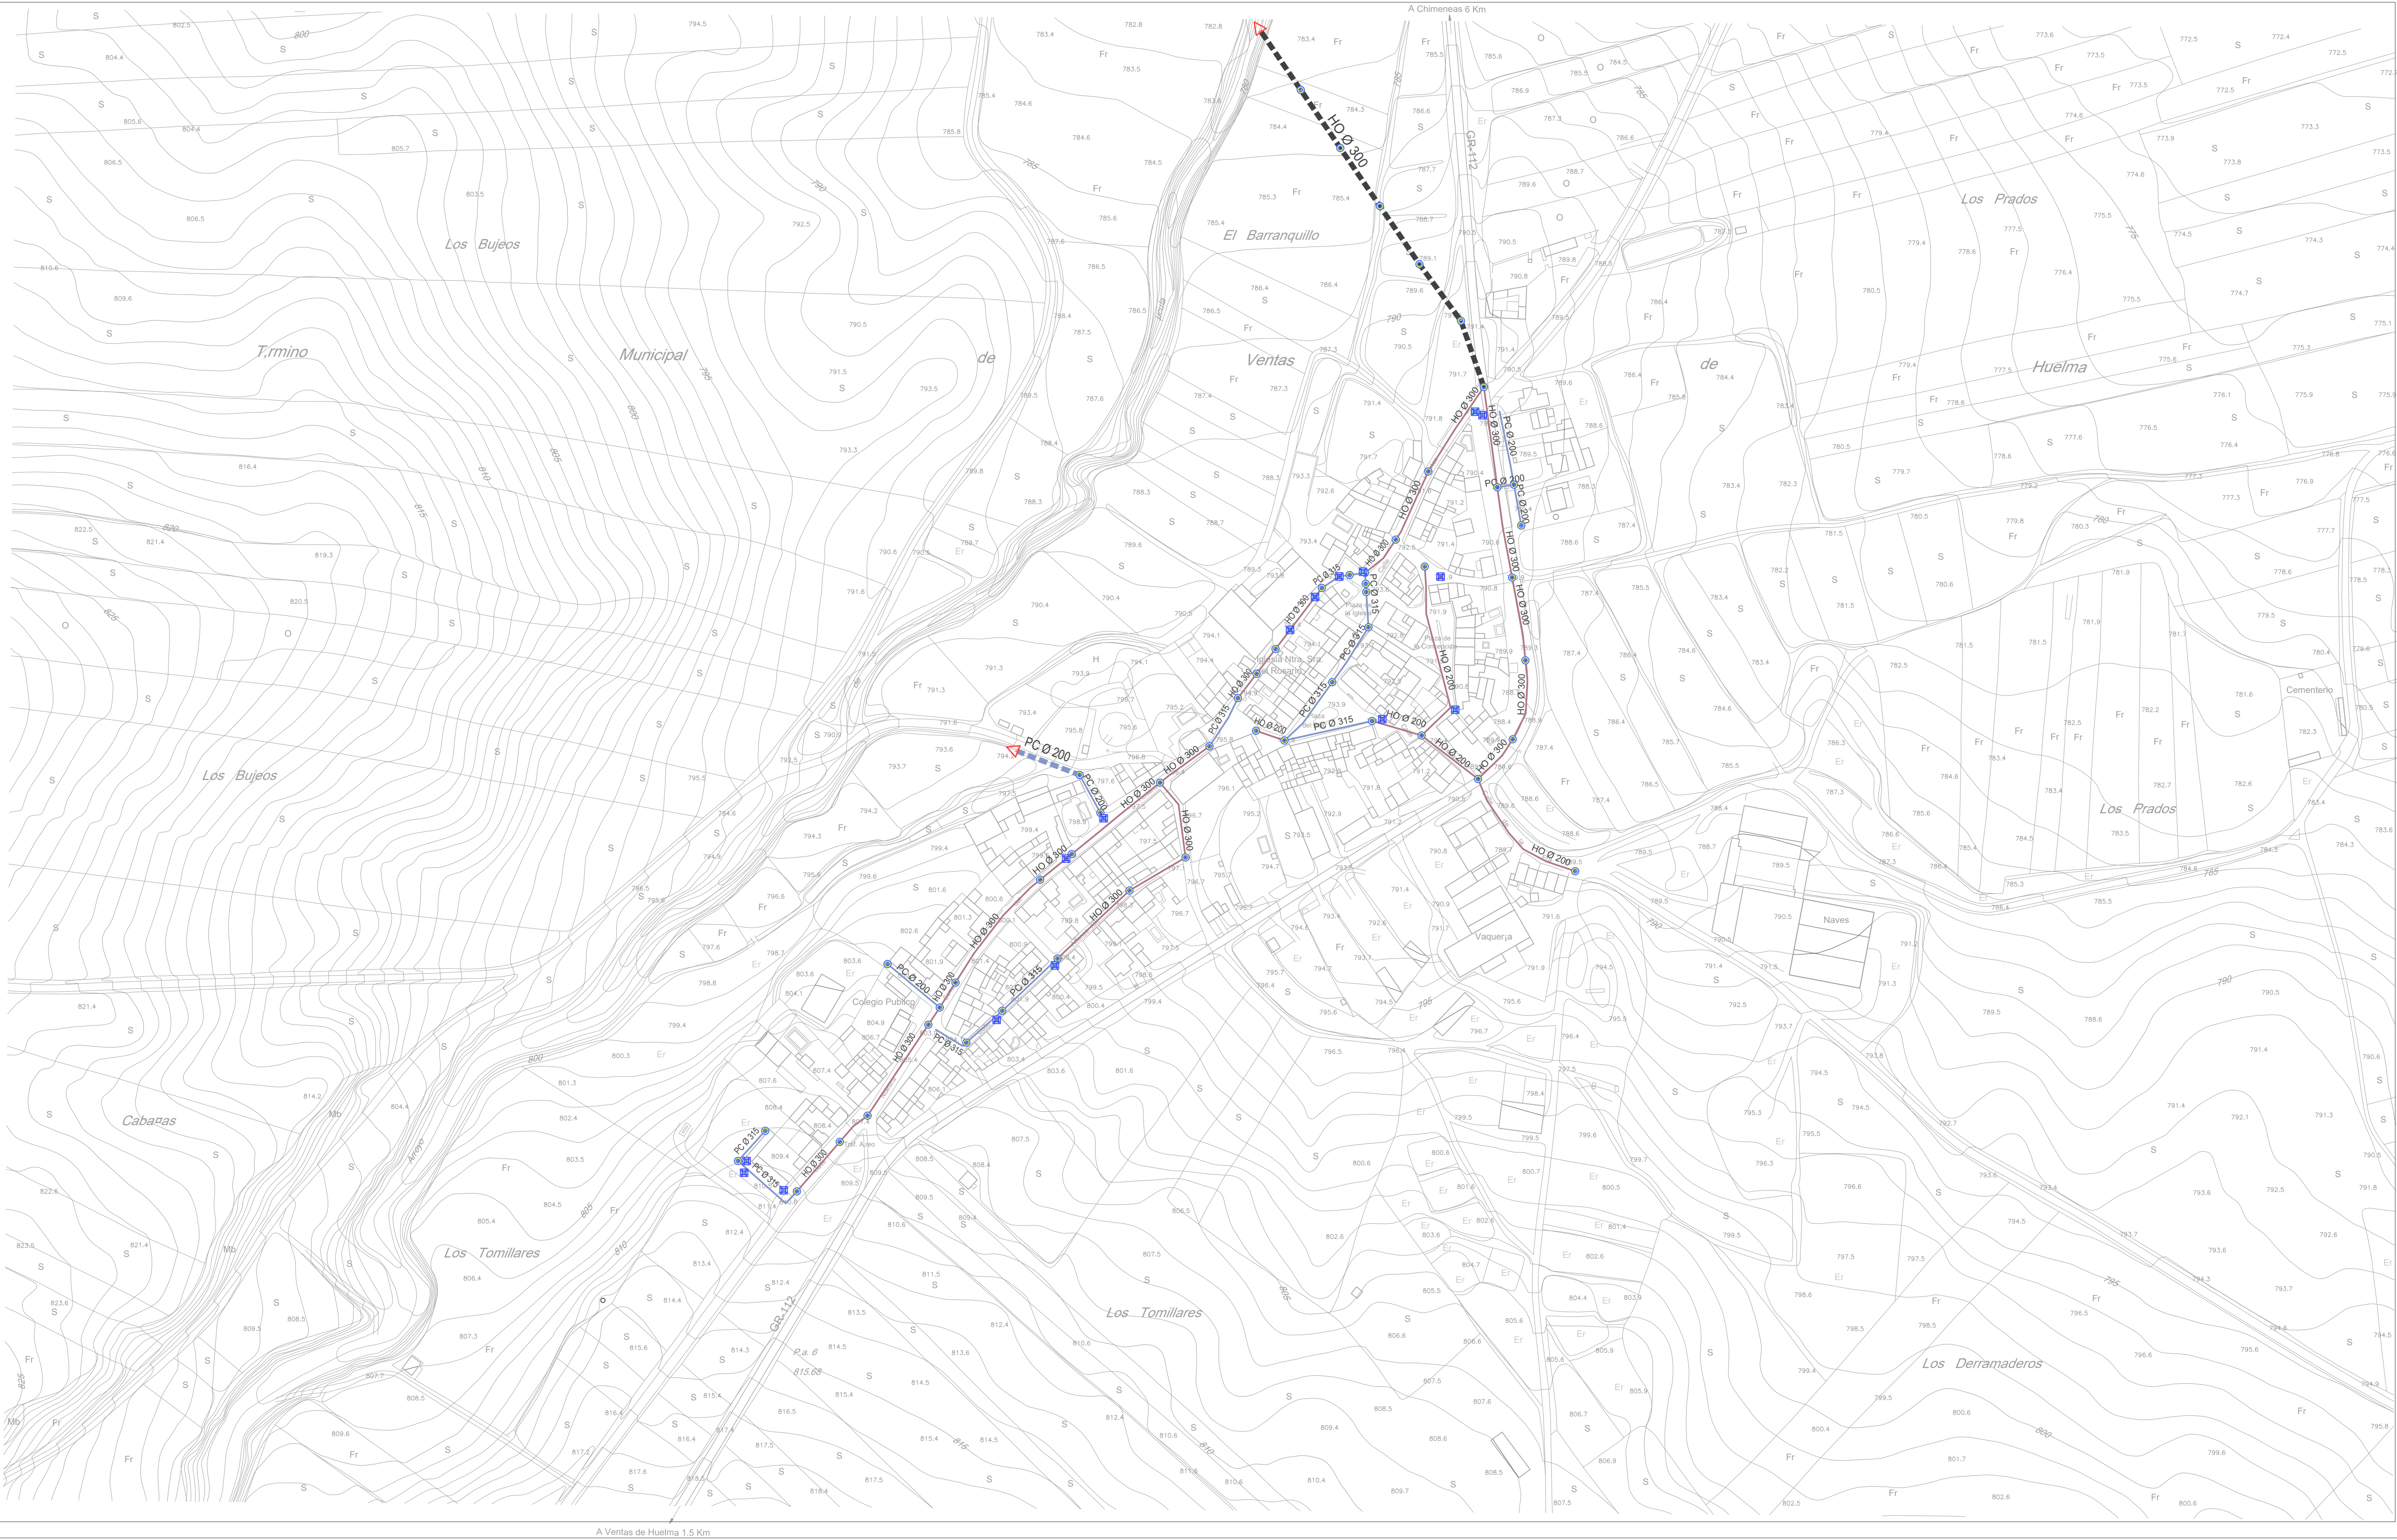

LEYENDA

RED DE ALCANTARILLADO PVC	
RED DE ALCANTARILLADO HORMIGÓN	
COLECTOR HORMIGÓN	
EMISARIO HORMIGÓN	
EMISARIO PVC	
POZO	
SUMIDERO	
PUNTO DE VERTIDO	



Diputación de Granada

Asistencia a Municipios y Emergencias

Sección de Urbanismo

DOCUMENTO: PBOM
PLAN BÁSICO DE ORDENACIÓN MUNICIPAL
DE VENTAS DE HUELMA

NÚCLEO: ÁCULA

APROBACIÓN INICIAL

FECHA:
MAYO 2025

ESCALA:
1:2.000

EQUIPO REDACTOR:

ARTURO ABRIL		Arquitecto
JOSÉ M. MARTOS		Abogado
HUMBERTO RODRIGUEZ		Ing. C.C.P. y Economista
ANTONIO GARCÍA		Biólogo
ANTONIO BERRUEZO		Delineante

INFORMACIÓN: INFRAESTRUCTURA. RED DE SANEAMIENTO

I.16b