


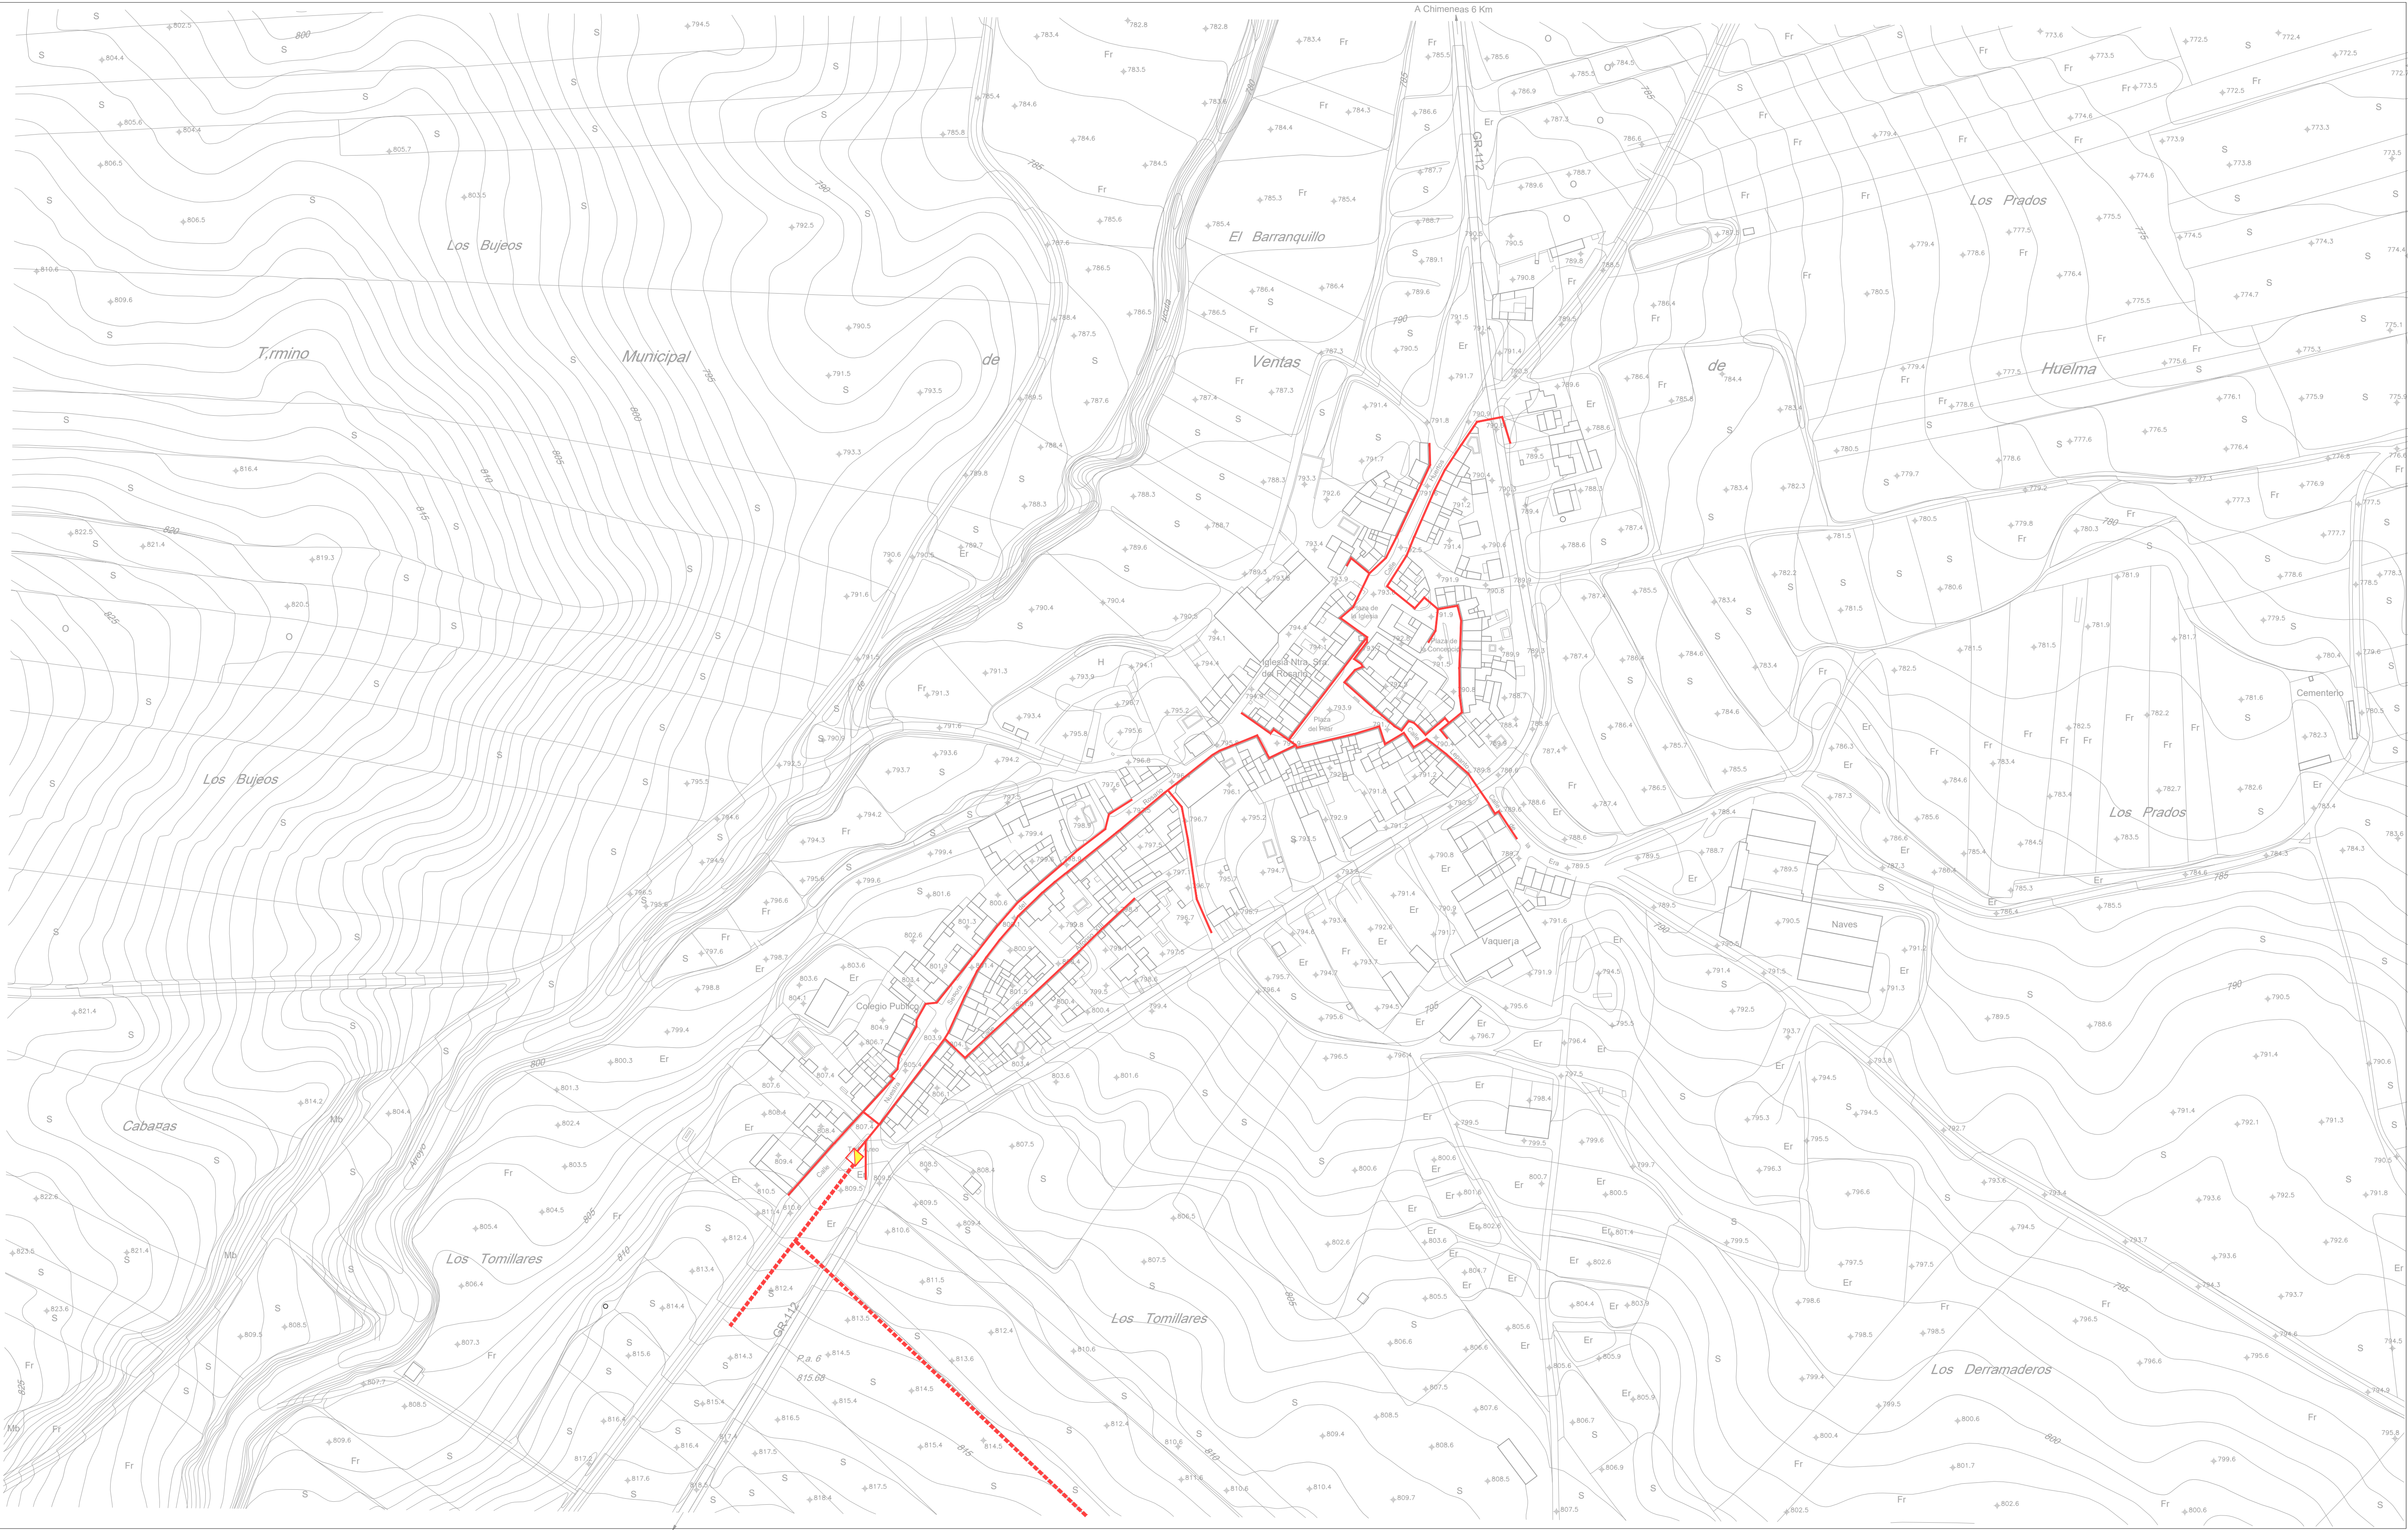

LEYENDA

RED DE MEDIA TENSIÓN.

RED DE BAJA TENSIÓN.

TRANSFORMADOR

-----

-----

Diputación de Granada

Asistencia a Municipios y Emergencias

Sección de Urbanismo

DOCUMENTO:

PBOM

PLAN BÁSICO DE ORDENACIÓN MUNICIPAL DE VENTAS DE HUELMA

NÚCLEO:

ÁCULA

APROBACIÓN INICIAL

FECHA: MAYO 2025

ESCALA: 1:2.000

EQUIPO REDACTOR:

ARTURO ABRIL

JOSE M. MARTOS

HUMBERTO RODRIGUEZ

ANTONIO GARCIA

ANTONIO BERRUEZO

Arquitecto

Ing. C.C.P. y Economista

Biólogo

Delanteante

INFORMACIÓN: INFRAESTRUCTURA. RED ENERGÍA ELÉCTRICA

I.17b