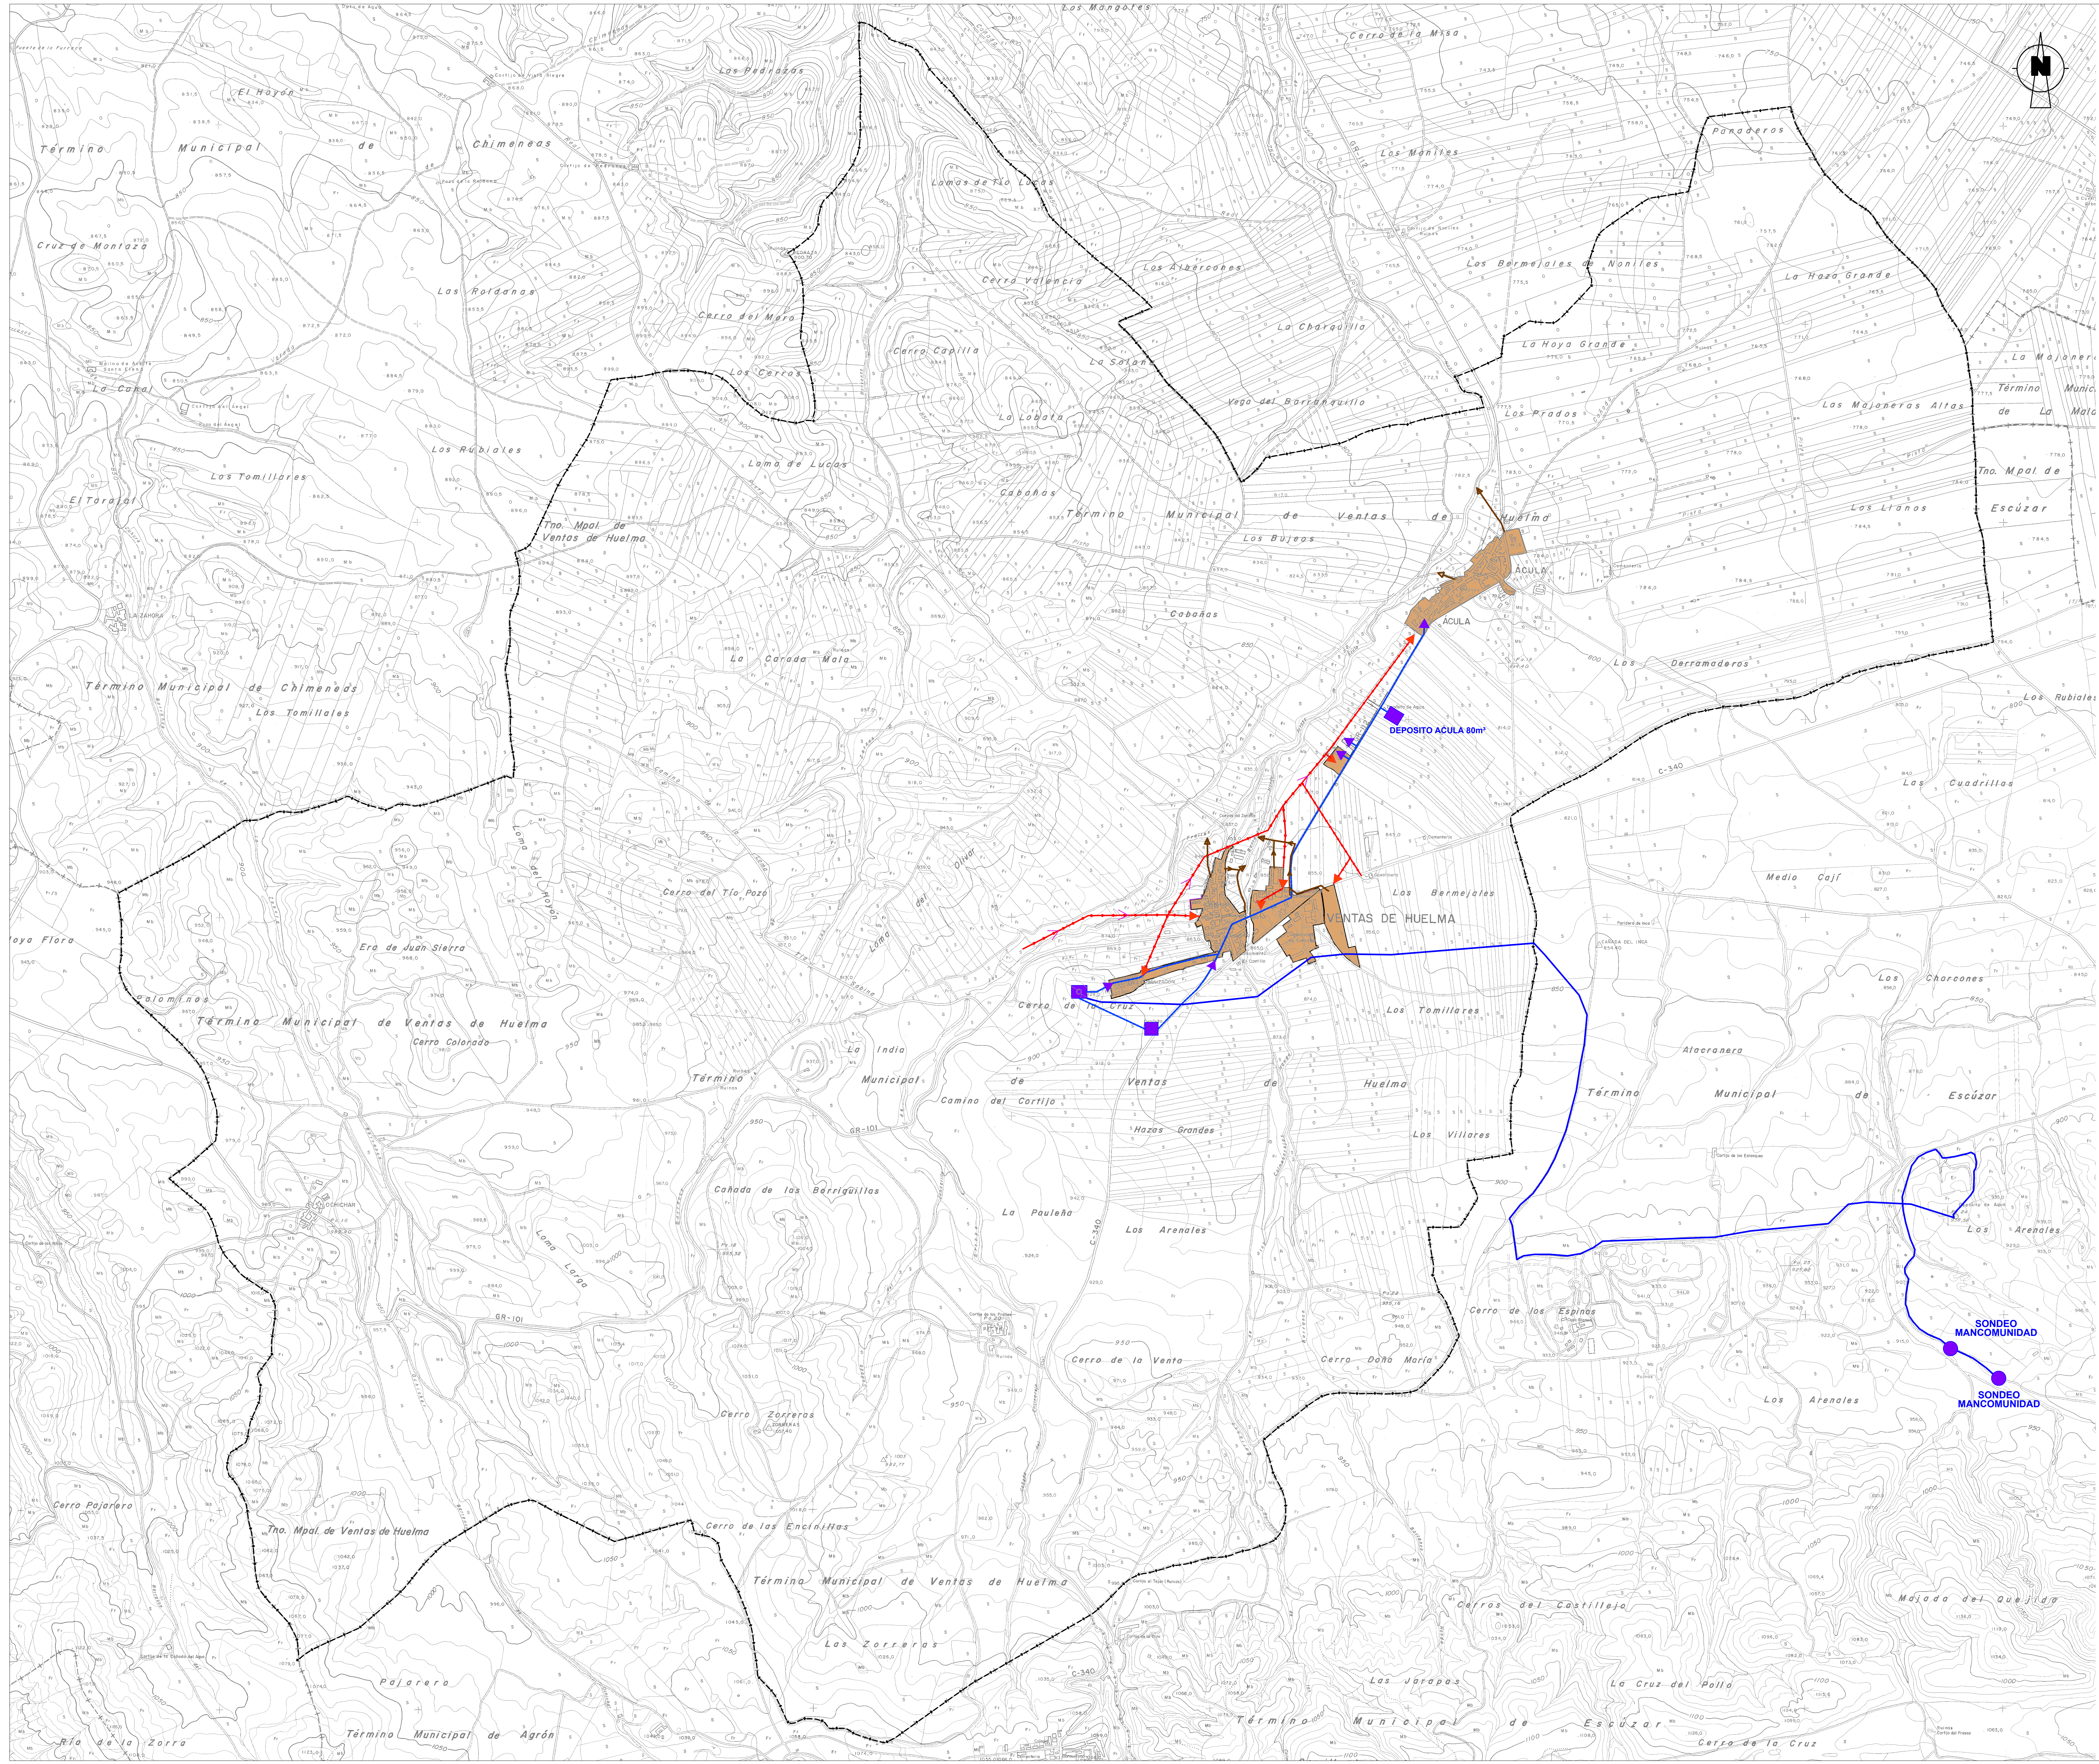


LEYENDA	
LMITE TERMINO MUNICIPAL	---
SUREJO URBANO (SU)	■
RED DE ABASTECIMIENTO	
●	CAPTACION DE AGUA
■	DEPOSITO
→	ACOMETIDA A RED URBANA
RED DE SANEAMIENTO	
→	EMISARIO
→	VERTIDO A CAUCE
RED ELECTRICA	
→	RED DE M.T.
→	ACOMETIDA A RED URBANA

 Diputación de Granada Asistencia a Municipios y Emergencias	
Sección de Urbanismo	
DOCUMENTO: PBOM PLAN BÁSICO DE ORDENACIÓN MUNICIPAL DE VENTAS DE HUELMA	
MUNICIPIO: TERRITORIO MUNICIPAL	
APROBACIÓN INICIAL	
FECHA: MAYO 2025	ESCALA: 1:10.000
EQUIPO REDACTOR: ARTURO ABAL JOSE M. MARTOS HUBERTO RODRIGUEZ ANTONIO GARCIA ANTONIO BORRERO	
INFORMACIÓN: REDES GENERALES DE INFRAESTRUCTURAS Y SERVICIOS.	
I.18	