


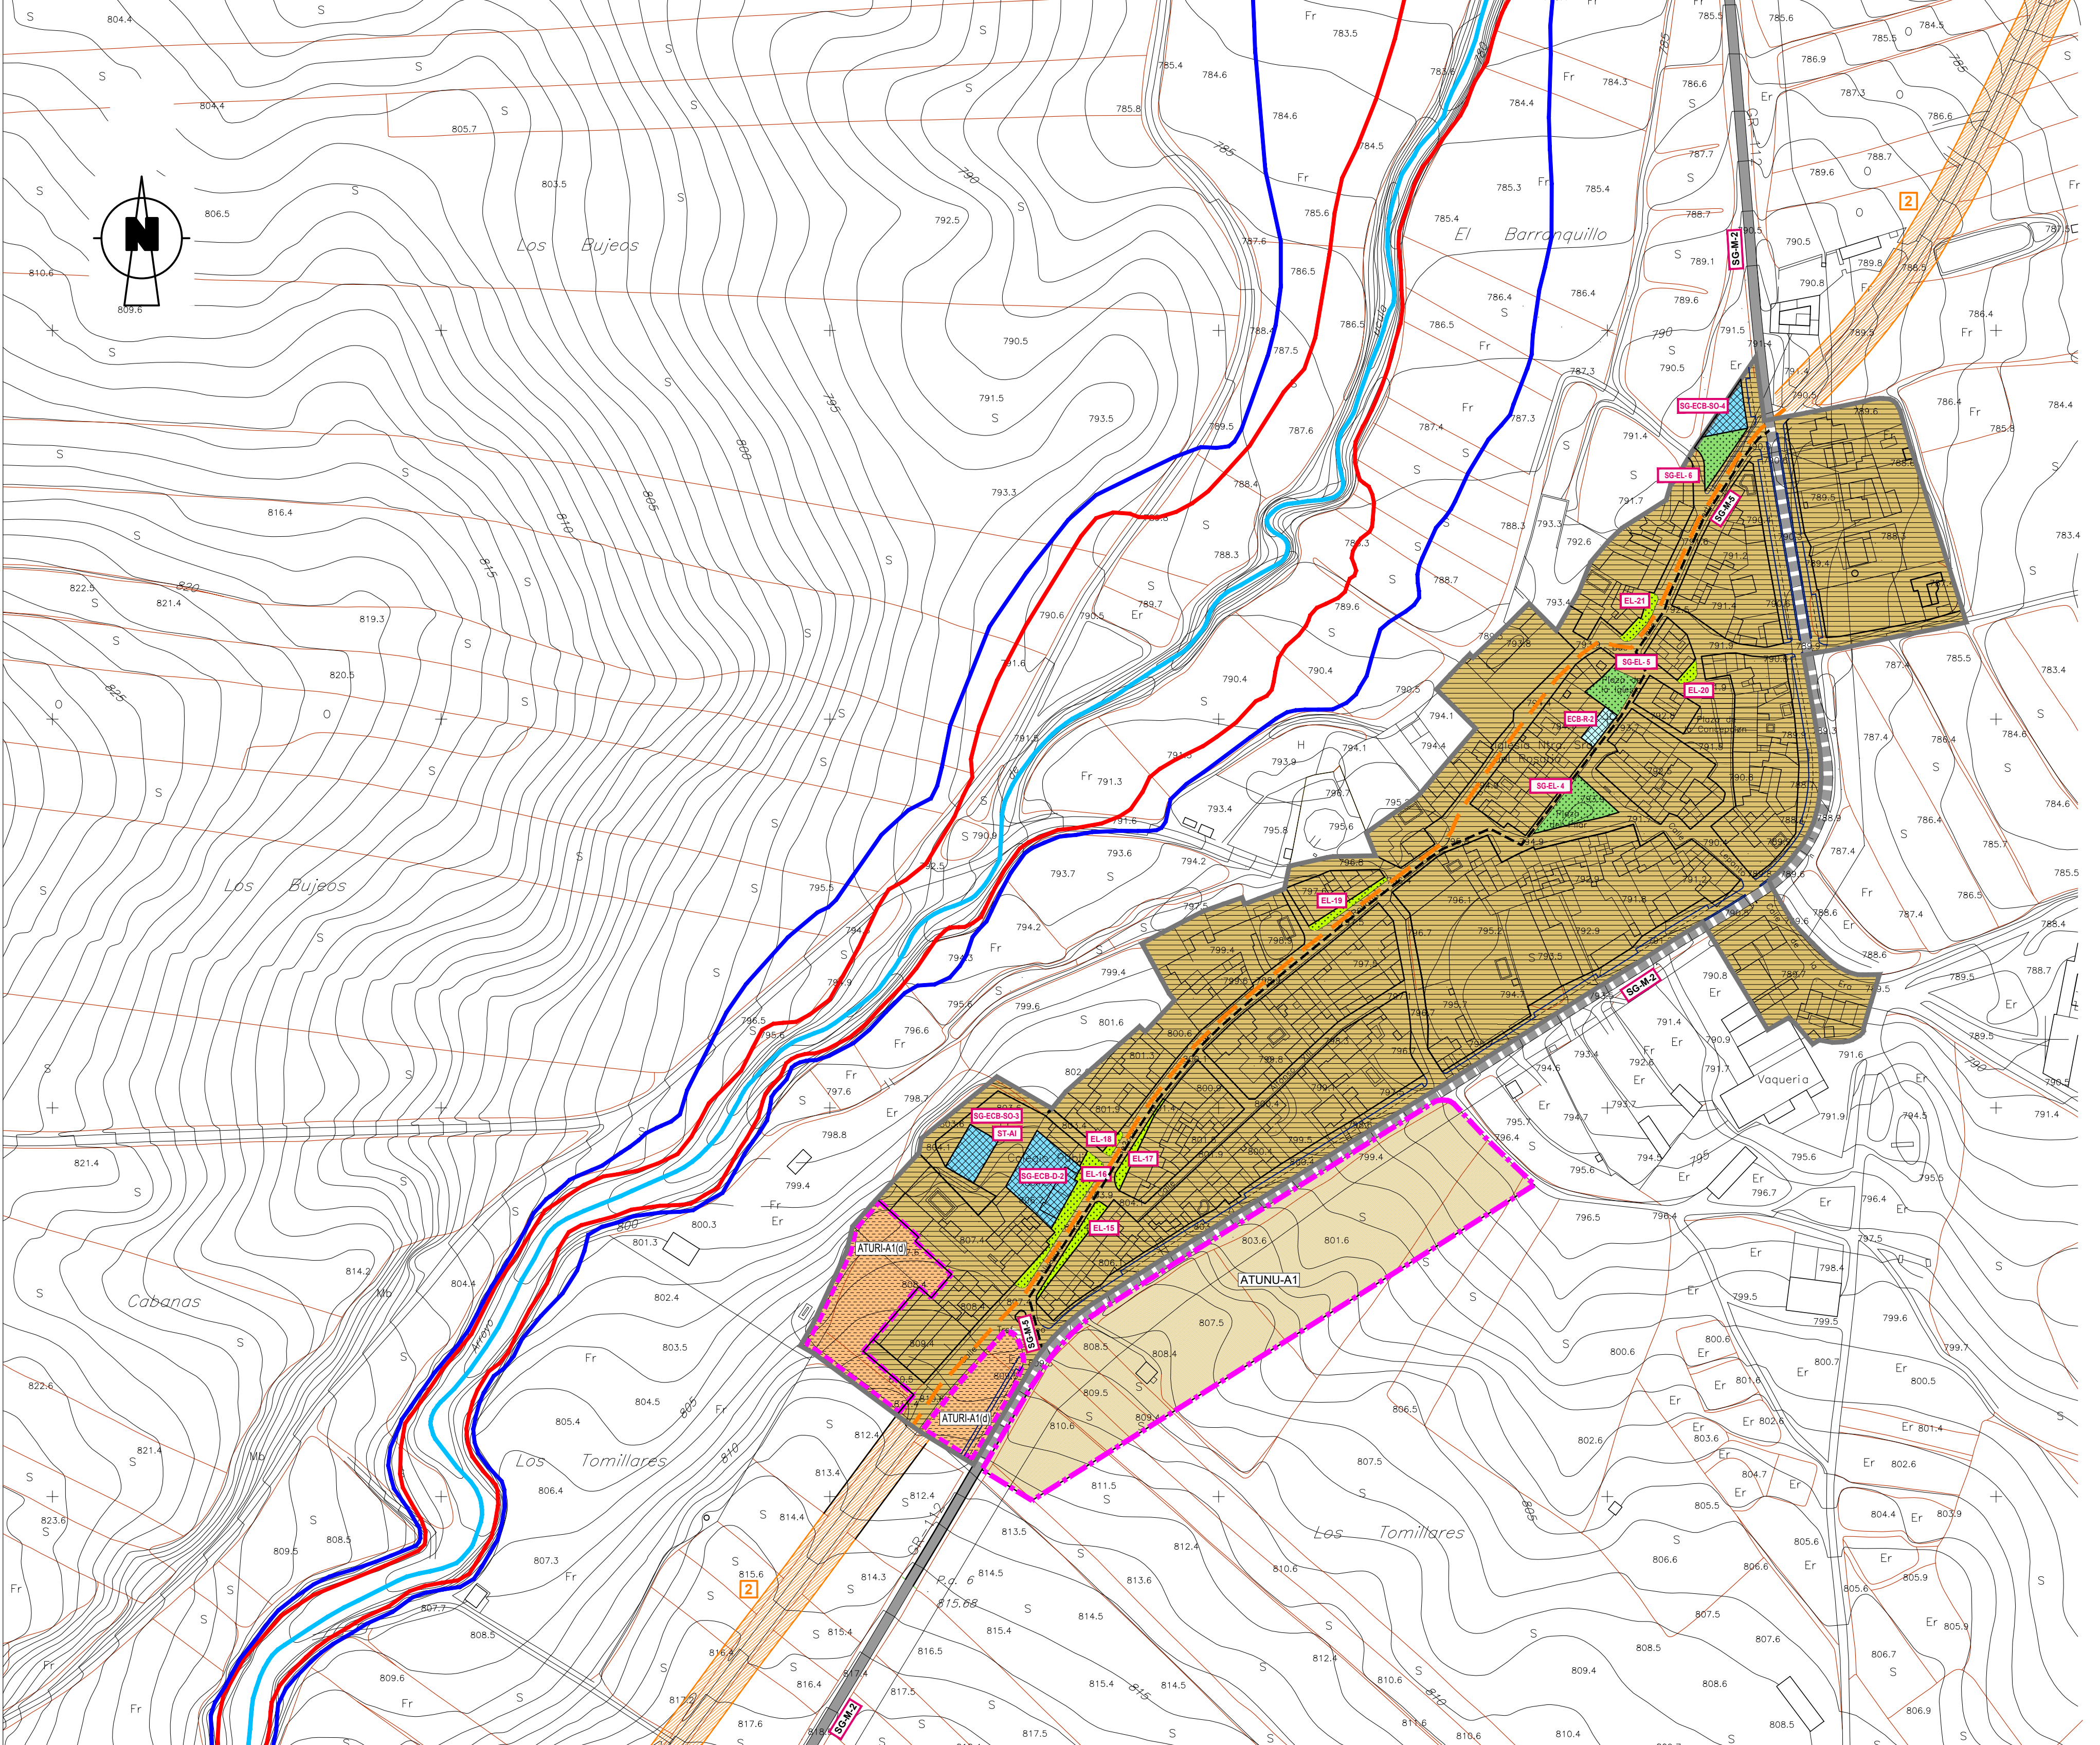

SUELO URBANO (SU)
DELIMITACIÓN 100.205 m²

ACTUACIONES URBANÍSTICAS
(Propuesta de delimitación)

ACTUACIONES DE TRANSFORMACIÓN URBANÍSTICA DE REFORMA INTERIOR (ATURI)

USO GLOBAL RESIDENCIAL

SUELO RÚSTICO (SR)

ACTUACIONES DE TRANSFORMACIÓN URBANÍSTICA
(Propuesta de delimitación)

DE NUEVA URBANIZACIÓN (ATUNU)

USO GLOBAL RESIDENCIAL

ELEMENTOS ESTRUCTURANTES

SISTEMA GENERAL DE EQUIPAMIENTOS COMUNITARIOS(SG-EC)

BÁSICOS

DOCENTE
SOCIAL
SOCIAL

Colegio Público
Social usos múltiples
Social

SISTEMA GENERAL DE ESPACIOS LIBRES Y ZONAS VERDES (SG-EL/ZV)

Plaza del Pilar
Plaza de la Iglesia
Plaza c/ Huertos

SISTEMA GENERAL DE MOVILIDAD (SG-M)

RED VIARIA

SUPRAMUNICIPAL
MUNICIPAL

Carretera GR-3402; de A-92 a A-338 / Ventas de Huelma
Nuestra Sra. del Rosario-Plaza del Pilar-calle Huertos

REDES GENERALES DE INFRAESTRUCTURAS Y SERVICIOS TÉCNICOS (I/ST)

Nave almacenamiento e infraestructuras municipales

OTRAS DOTACIONES

SISTEMA LOCAL DE EQUIPAMIENTOS COMUNITARIOS (EC)

BÁSICOS
RELIGIOSO

Iglesia del Sagrado Corazón

SISTEMA LOCAL DE ESPACIOS LIBRES/ZONAS VERDES (EL/ZV)

C/ Nuestra Sra del Rosario nº 2-12
C/ Nuestra Sra del Rosario nº 7-19
C/ Nuestra Sra del Rosario nº 14-22
C/ Nuestra Sra del Rosario nº 23
C/ Nuestra Sra del Rosario nº 41-65
Cno. La Malaha, Plaza de la Concepción
C/ Huertos nº21-23

SISTEMA LOCAL DE MOVILIDAD (M)

Viario y aparcamientos no incluidos entre los sistemas generales

RESTO DE REDES DE INFRAESTRUCTURAS Y SERVICIOS TÉCNICOS

Redes y servicios técnicos no incluidos entre los sistemas generales

DETERMINACIONES DE PROTECCION

DE VIAS PECUARIAS

VEREDA DE LOS LEÑADORES 6 DE LA COSTA

DE LOS CAUCES
(HIDROLÓGICO-HIDRAULICAS)

CAUCE PUBLICO
LIMITE AVENIDA PERIODO DE RETORNO 10 AÑOS
(COINCIDE SENSIBLEMENTE CON EL DOMINIO PÚBLICO HIDRAULICO)
LIMITE AVENIDA PERIODO RETORNO 500 AÑOS

Diputación de Granada

Asistencia a Municipios y Emergencias

Sección de Urbanismo

DOCUMENTO:

PBOM
PLAN BÁSICO DE ORDENACIÓN MUNICIPAL
DE VENTAS DE HUELMA

NÚCLEO:

ÁCULA

APROBACIÓN INICIAL

FECHA:

MAYO 2025

ESCALA:

1:2.000

EQUIPO REDACTOR:

ARTURO ABRIL
JOSÉ M. MARTOS
HUMBERTO RODRÍGUEZ
ANTONIO GARCÍA
ANTONIO BERRUEZO

Arquitecto
Abogado
Ing. C.C.P. y Economista
Biólogo
Delineante

MODELO GENERAL DE ORDENACIÓN DEL SUELO URBANO.
CLASIFICACIÓN DEL SUELO URBANO. ELEMENTOS ESTRUCTURANTES.
USOS GLOBALES. ACTUACIONES DE TRANSFORMACIÓN URBANÍSTICA.

0.2b