
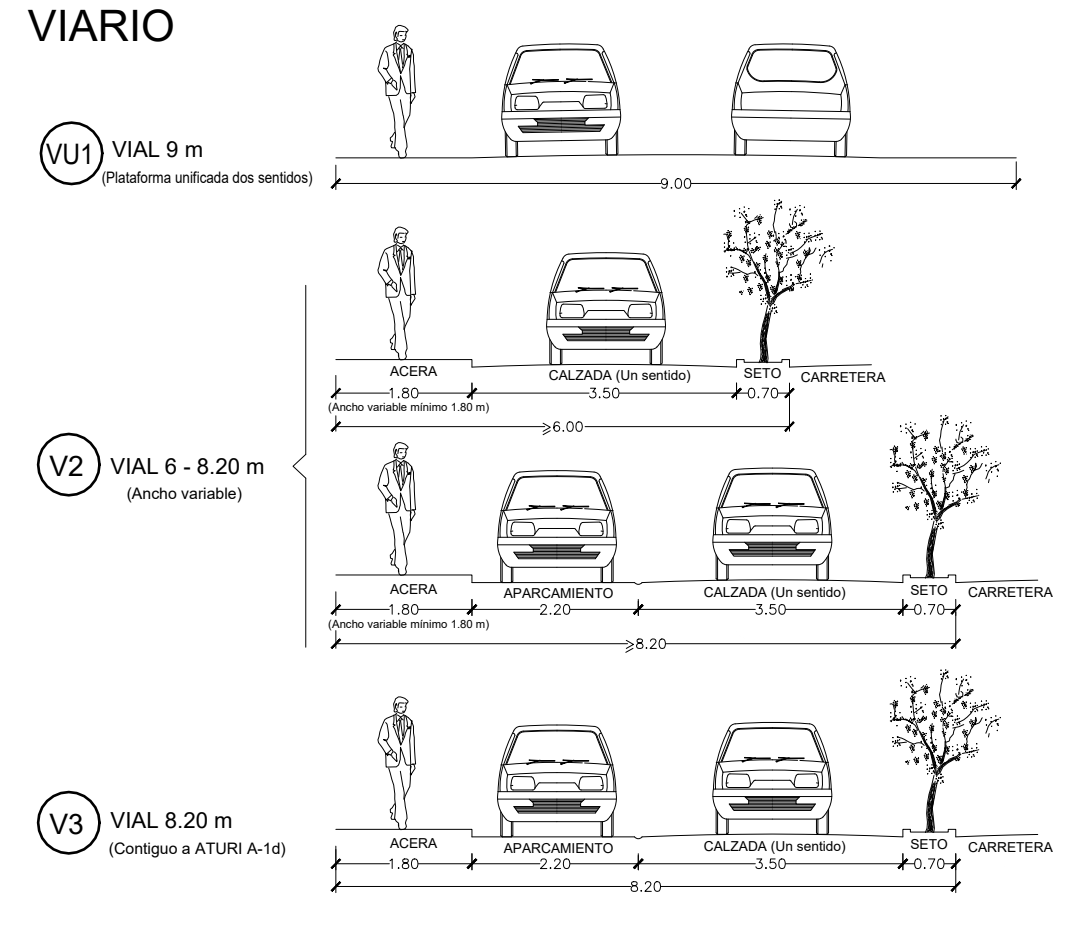


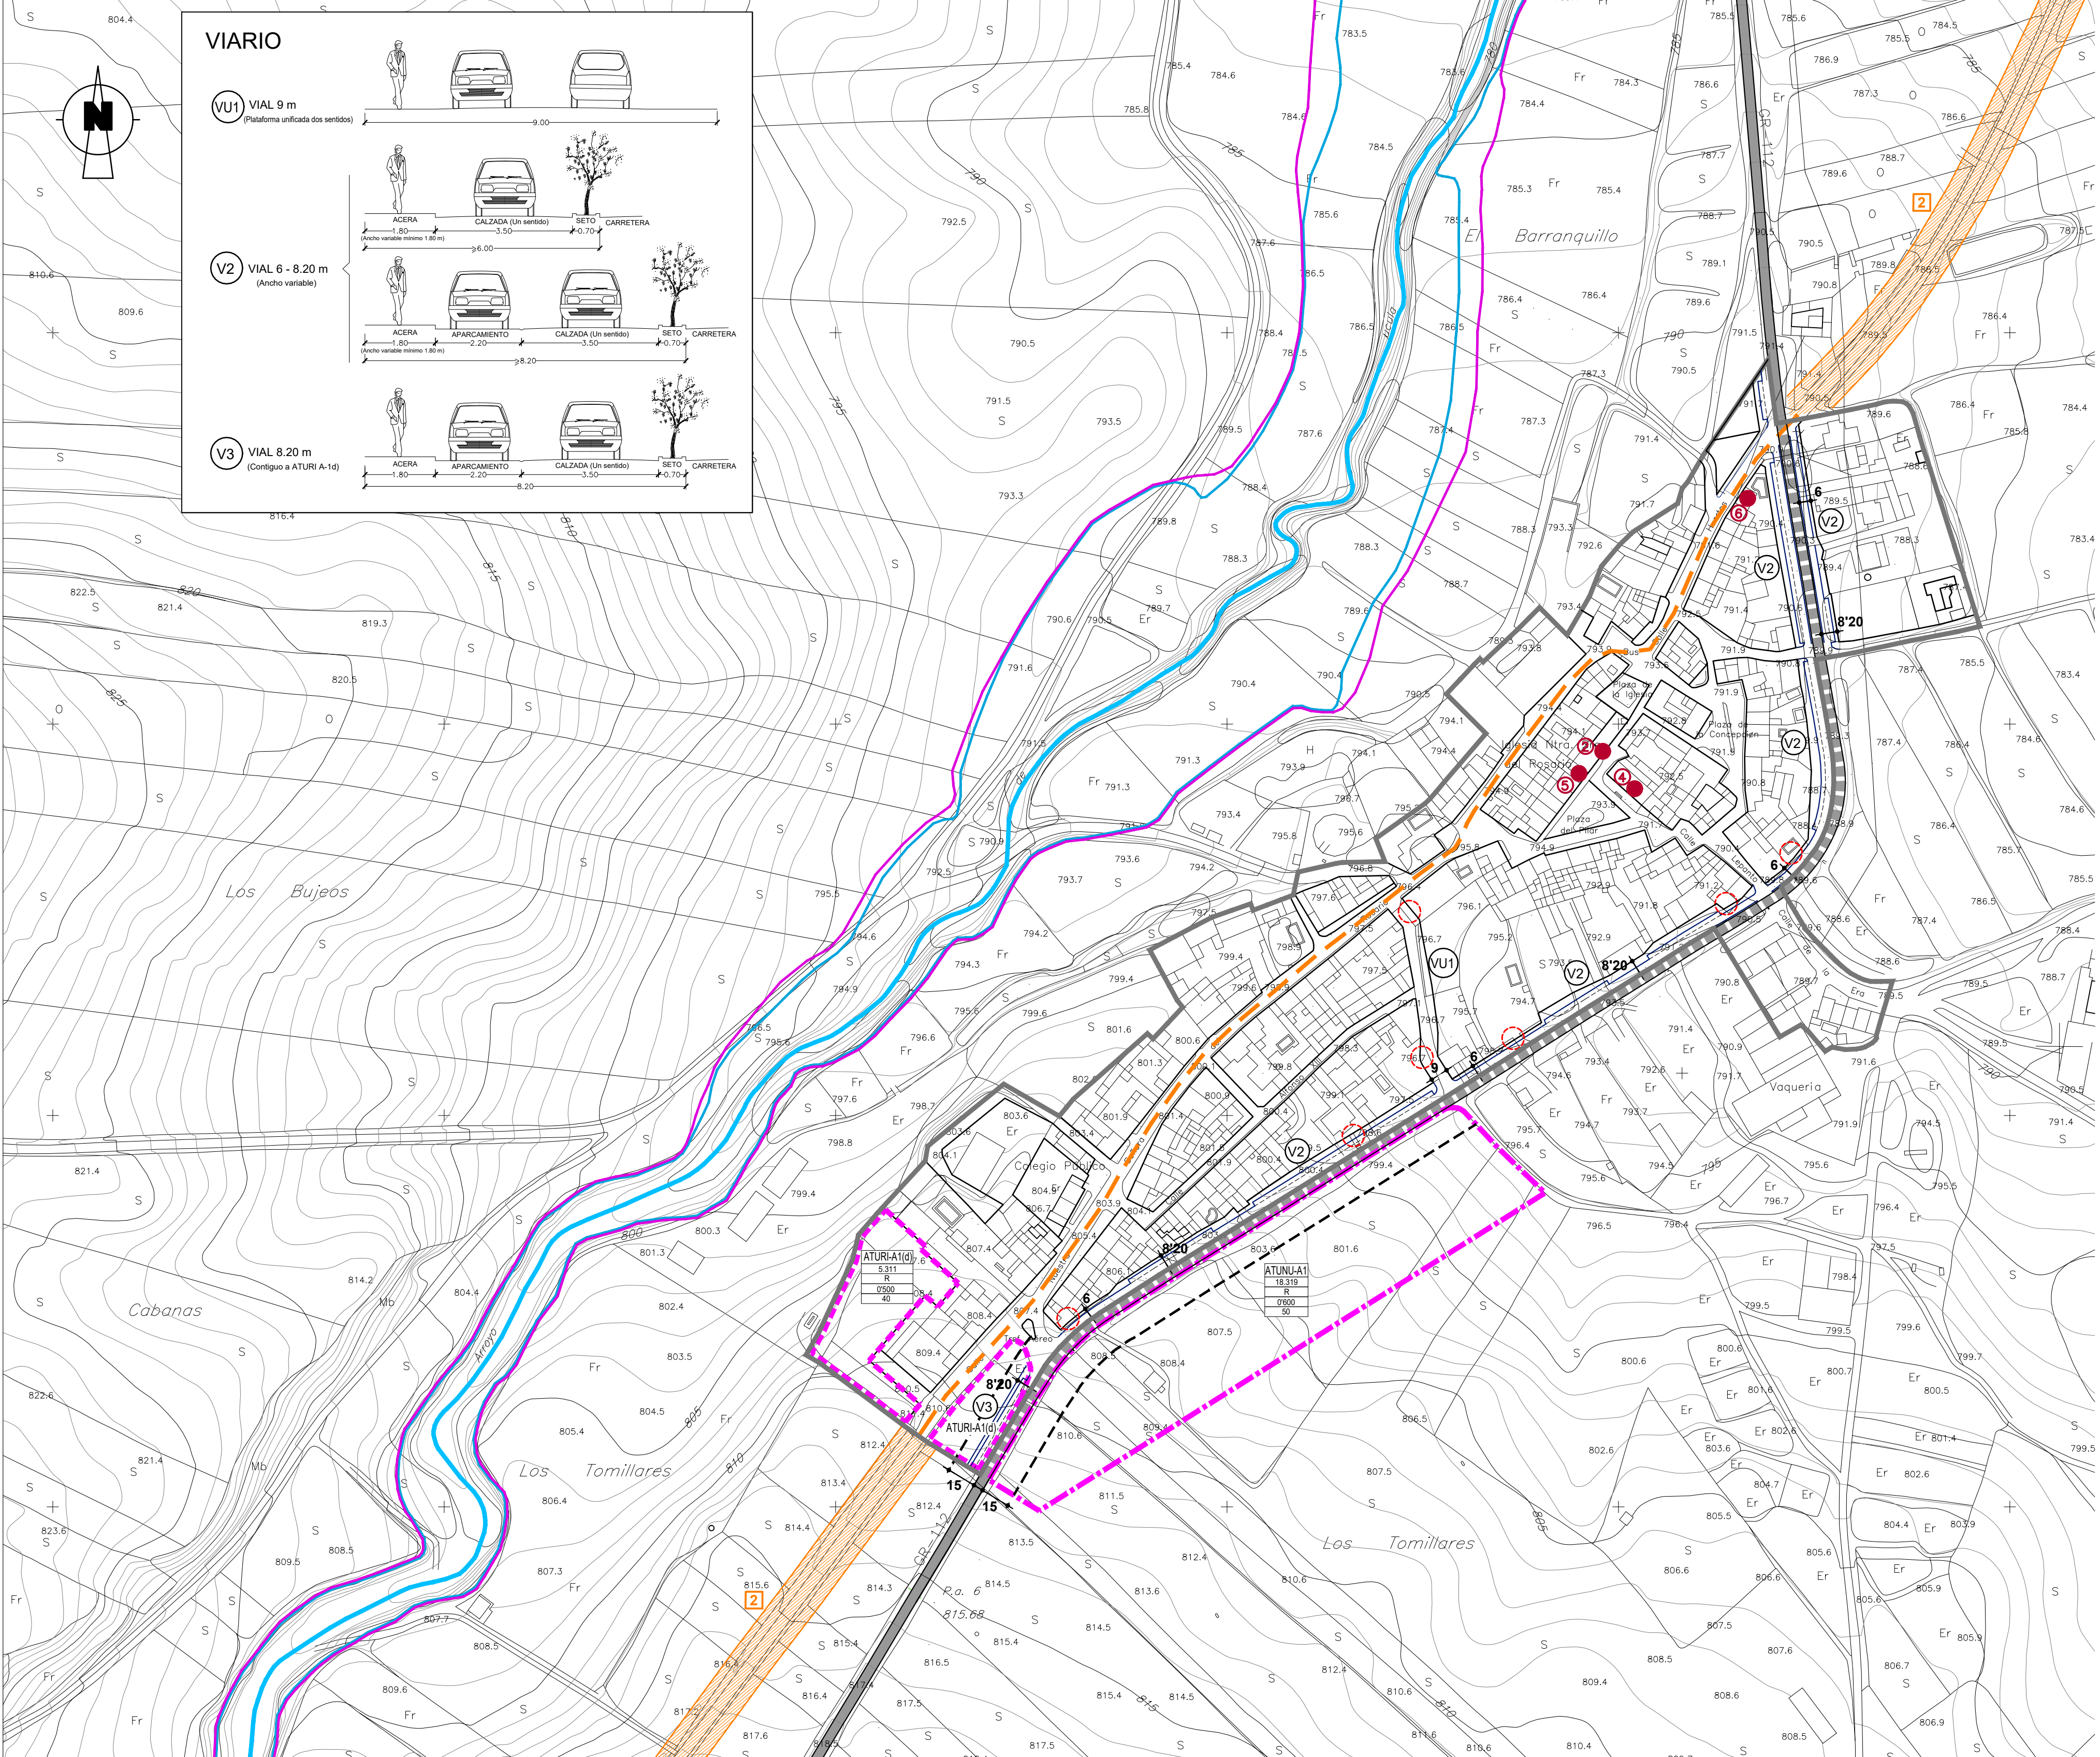

**SUELO URBANO (SU)**

**ORDENACIÓN DETALLADA**

**ORDENACIÓN FÍSICA**

ALINEACIONES EN SUELO URBANO

RECTIFICACIÓN DE ALINEACIÓN

COTA FIJA

ALINEACION INTERIOR

**DETERMINACIONES DE GESTIÓN**

SUELO URBANO

ZONAS DE SUELO URBANO

ACTUACIONES DE TRANSFORMACIÓN URBANÍSTICA

de reforma interior ATURI

de nueva urbanización ATUNU

**BIENES Y ESPACIOS PROTEGIDOS**

DEL PATRIMONIO HISTÓRICO-ARTÍSTICO

ELEMENTO DE INTERES (Nº de orden segun ficha catalogo)

**OTRAS DETERMINACIONES DE PROTECCIÓN**

HIDROLÓGICAS E HIDRÁULICAS

LIMITE AVENIDA PERIODO RETORNO 50 AÑOS

LIMITE AVENIDA PERIODO RETORNO 100 AÑOS

DE VÍAS PECUARIAS

VEREDA DE LOS LEÑADORES ó DE LA COSTA (ancho legal 20,89m.)

DE CARRETERAS

CARRETERA SUPRAMUNICIPAL-LOCAL

TRAVESIA Y TRAMOS URBANOS

LINEA DE NO EDIFICACION

**Diputación de Granada**

**Asistencia a Municipios y Emergencias**

**Sección de Urbanismo**

DOCUMENTO:

**PBOM**

**PLAN BÁSICO DE ORDENACIÓN MUNICIPAL DE VENTAS DE HUELMA**

NÚCLEO:

**ACULA**

**APROBACIÓN INICIAL**

FECHA:

**MAYO 2025**

ESCALA:

**1:2.000**

EQUIPO REDACTOR:

ARTURO ABRIL  
JOSÉ M. MARTOS  
HUMBERTO RODRÍGUEZ  
ANTONIO GARCÍA  
ANTONIO BERRUEZO

Arquitecto  
Abogado  
Ing. C.C.P. y Economista  
Biólogo  
Delineante

**ORDENACIÓN URBANÍSTICA DETALLADA DEL SUELO URBANO -2.**

ORDENACIÓN FÍSICA: RED VIARIA, ALINEACIONES Y RASANTES. DETERMINACIONES DE GESTIÓN, BIENES Y ESPACIOS PROTEGIDOS. OTRAS DETERMINACIONES DE PROTECCIÓN.

**0.4b**