


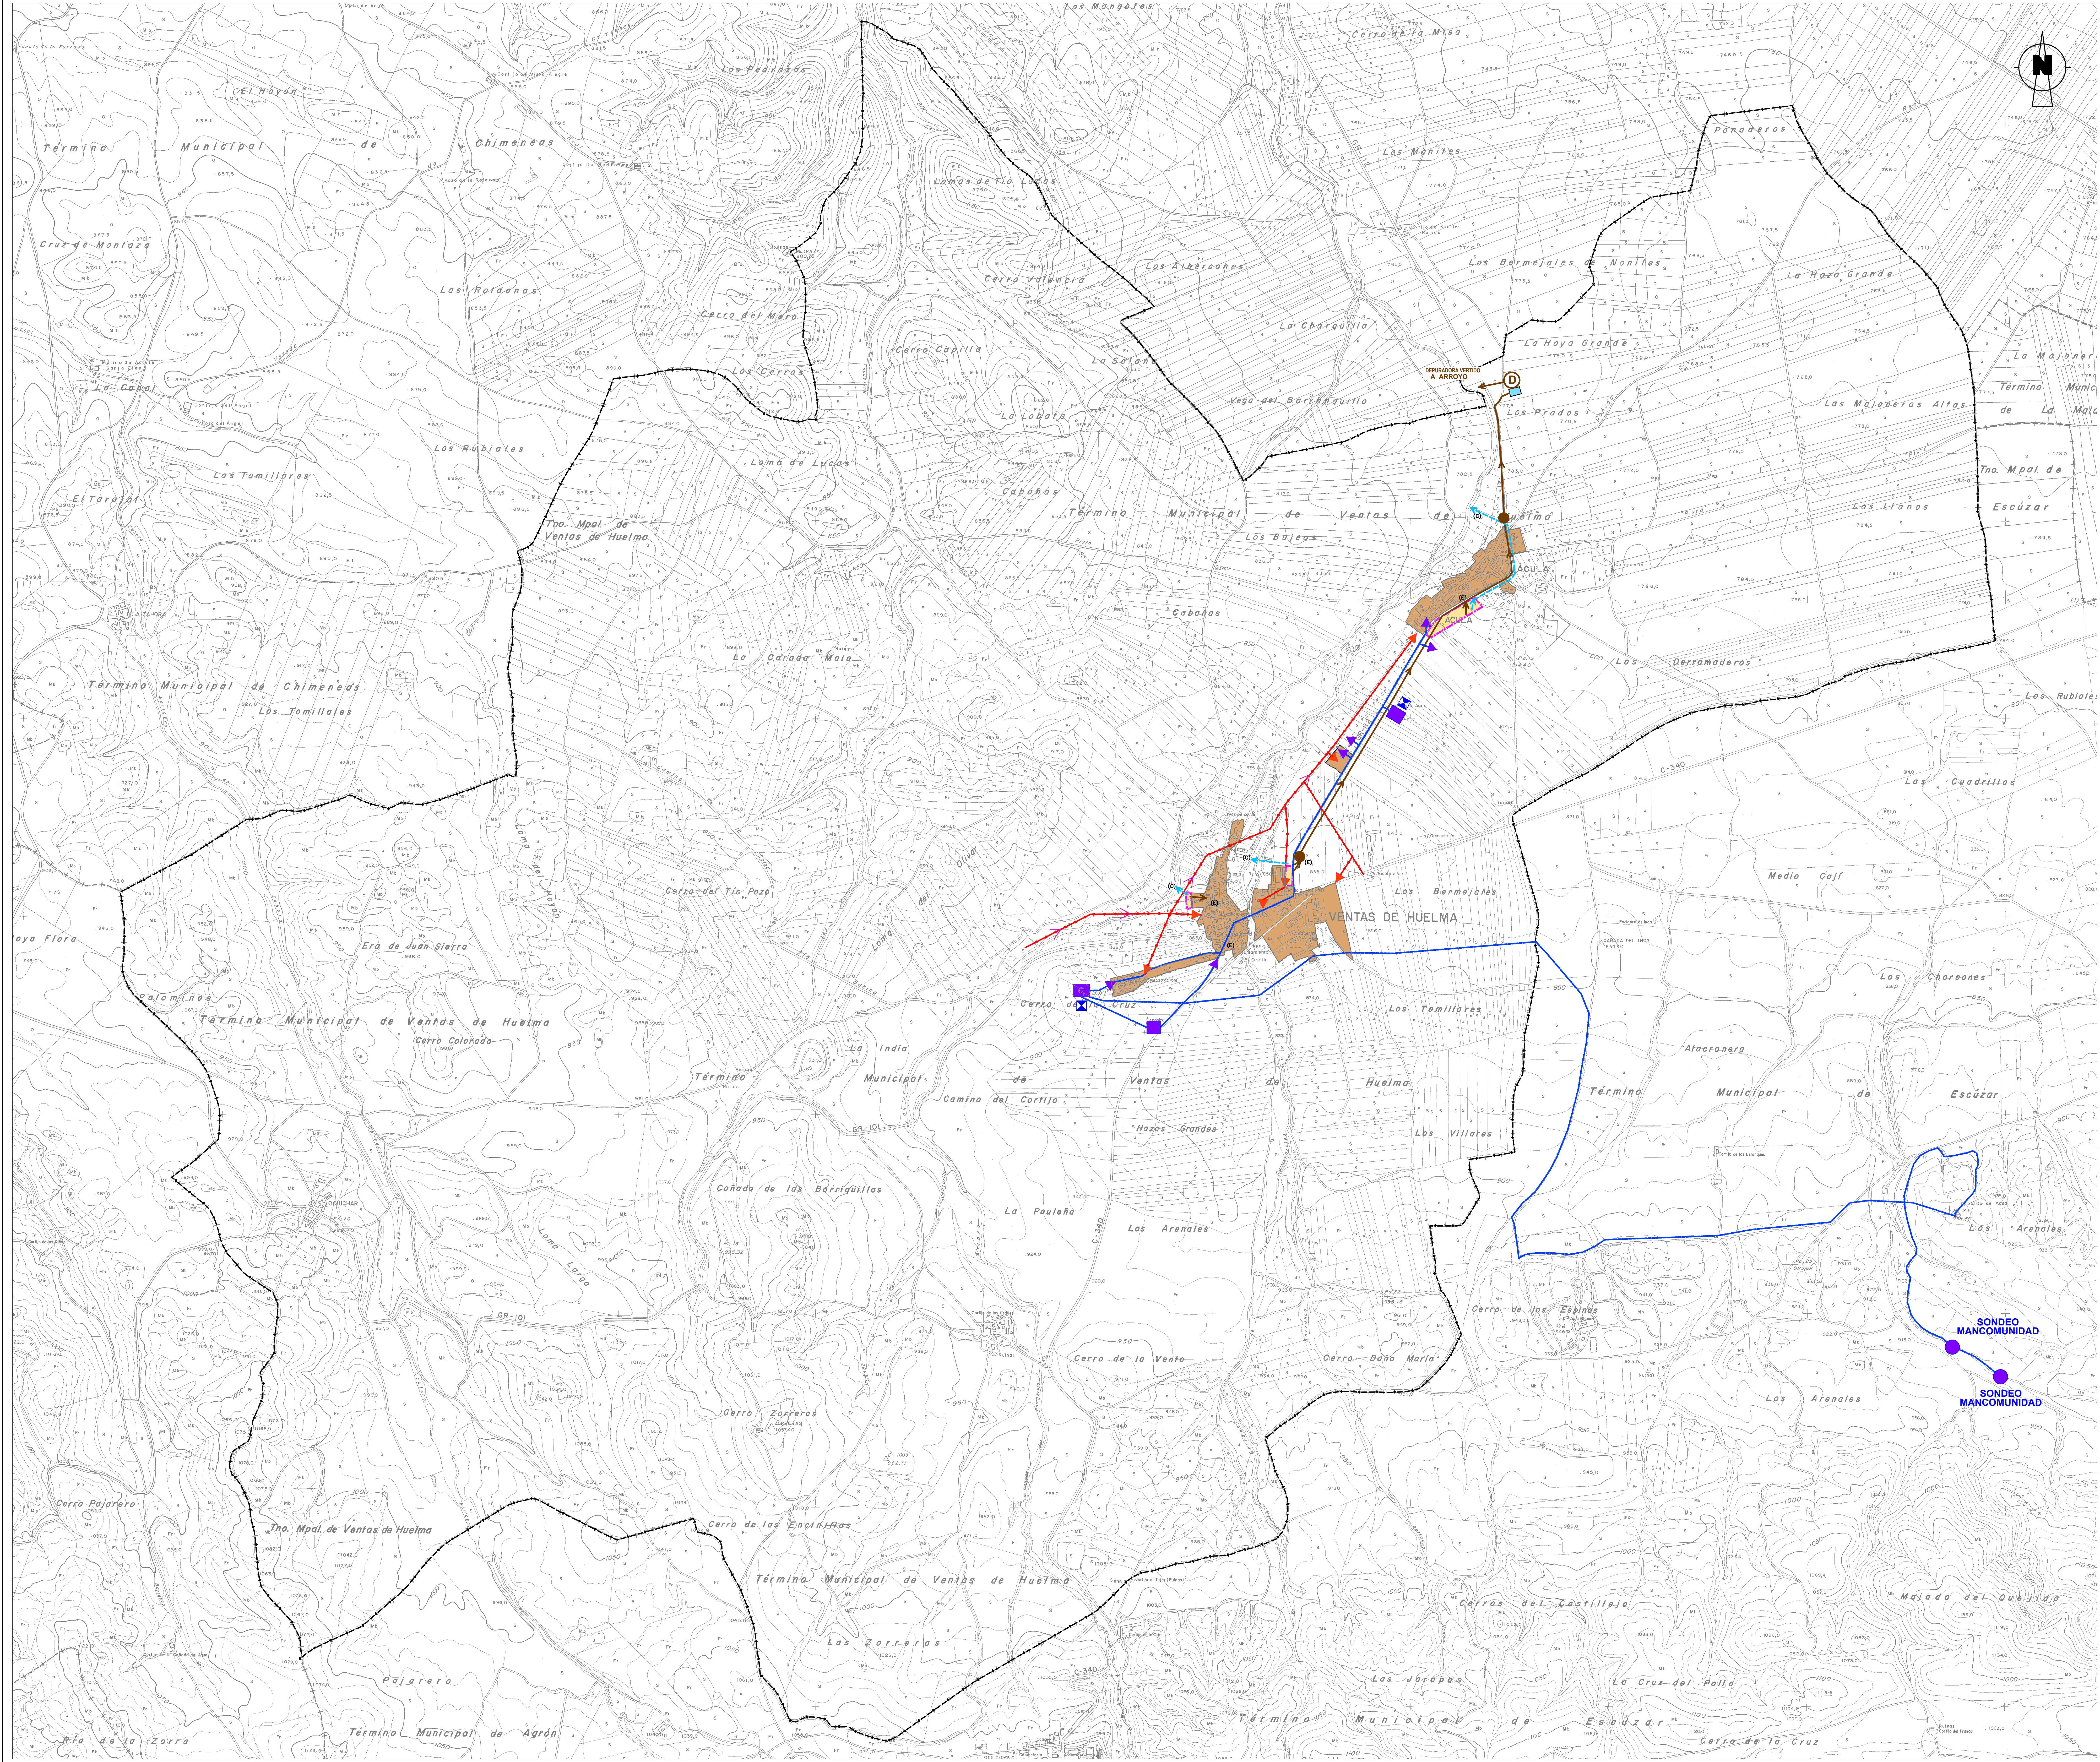

LEYENDA

LÍMITE TÉRMINO MUNICIPAL

SUELO URBANO (SU)

SUELO RÚSTICO (AFUNO)

RED DE ABASTECIMIENTO

CAPTACIÓN DE AGUA

DEPOSITO

EXISTENTE

PREVISTO

ACOMETIDA A RED URBANA

RED DE SANEAMIENTO

EMISARIO

FECALES (E) o red existente

PUJUALES (C) o cauce

DEPURADORA PREVISTA

RED ELECTRICA

RED DE M.T.

ACOMETIDA A RED URBANA

Diputación de Granada

Asistencia a Municipios y Emergencias

Sección de Urbanismo

DOCUMENTO:

PBOM

PLAN BÁSICO DE ORDENACIÓN MUNICIPAL DE VENTAS DE HUELMA

MUNICIPIO:

TERRITORIO MUNICIPAL DE VENTAS DE HUELMA

APROBACIÓN INICIAL

FECHA:

MAYO 2025

ESCALA:

1:10.000

EQUIPO REDACTOR:

ARTURO ABEL

JOSE M. MARTOS

HABIBERTO RODRIGUEZ

ANTONIO GARCIA

ANTONIO BERRUEZO

Arquitecto

Altopógrafo

Ing. C.C.P. y Economista

Biólogo

Deliberante

REDES GENERALES DE INFRAESTRUCTURAS Y SERVICIOS.

0.5